




Gruppo **Tironi**

*Garanzia di qualità  
e professionalità*

## **Residenza "PARCO DELLE FORNACI"**

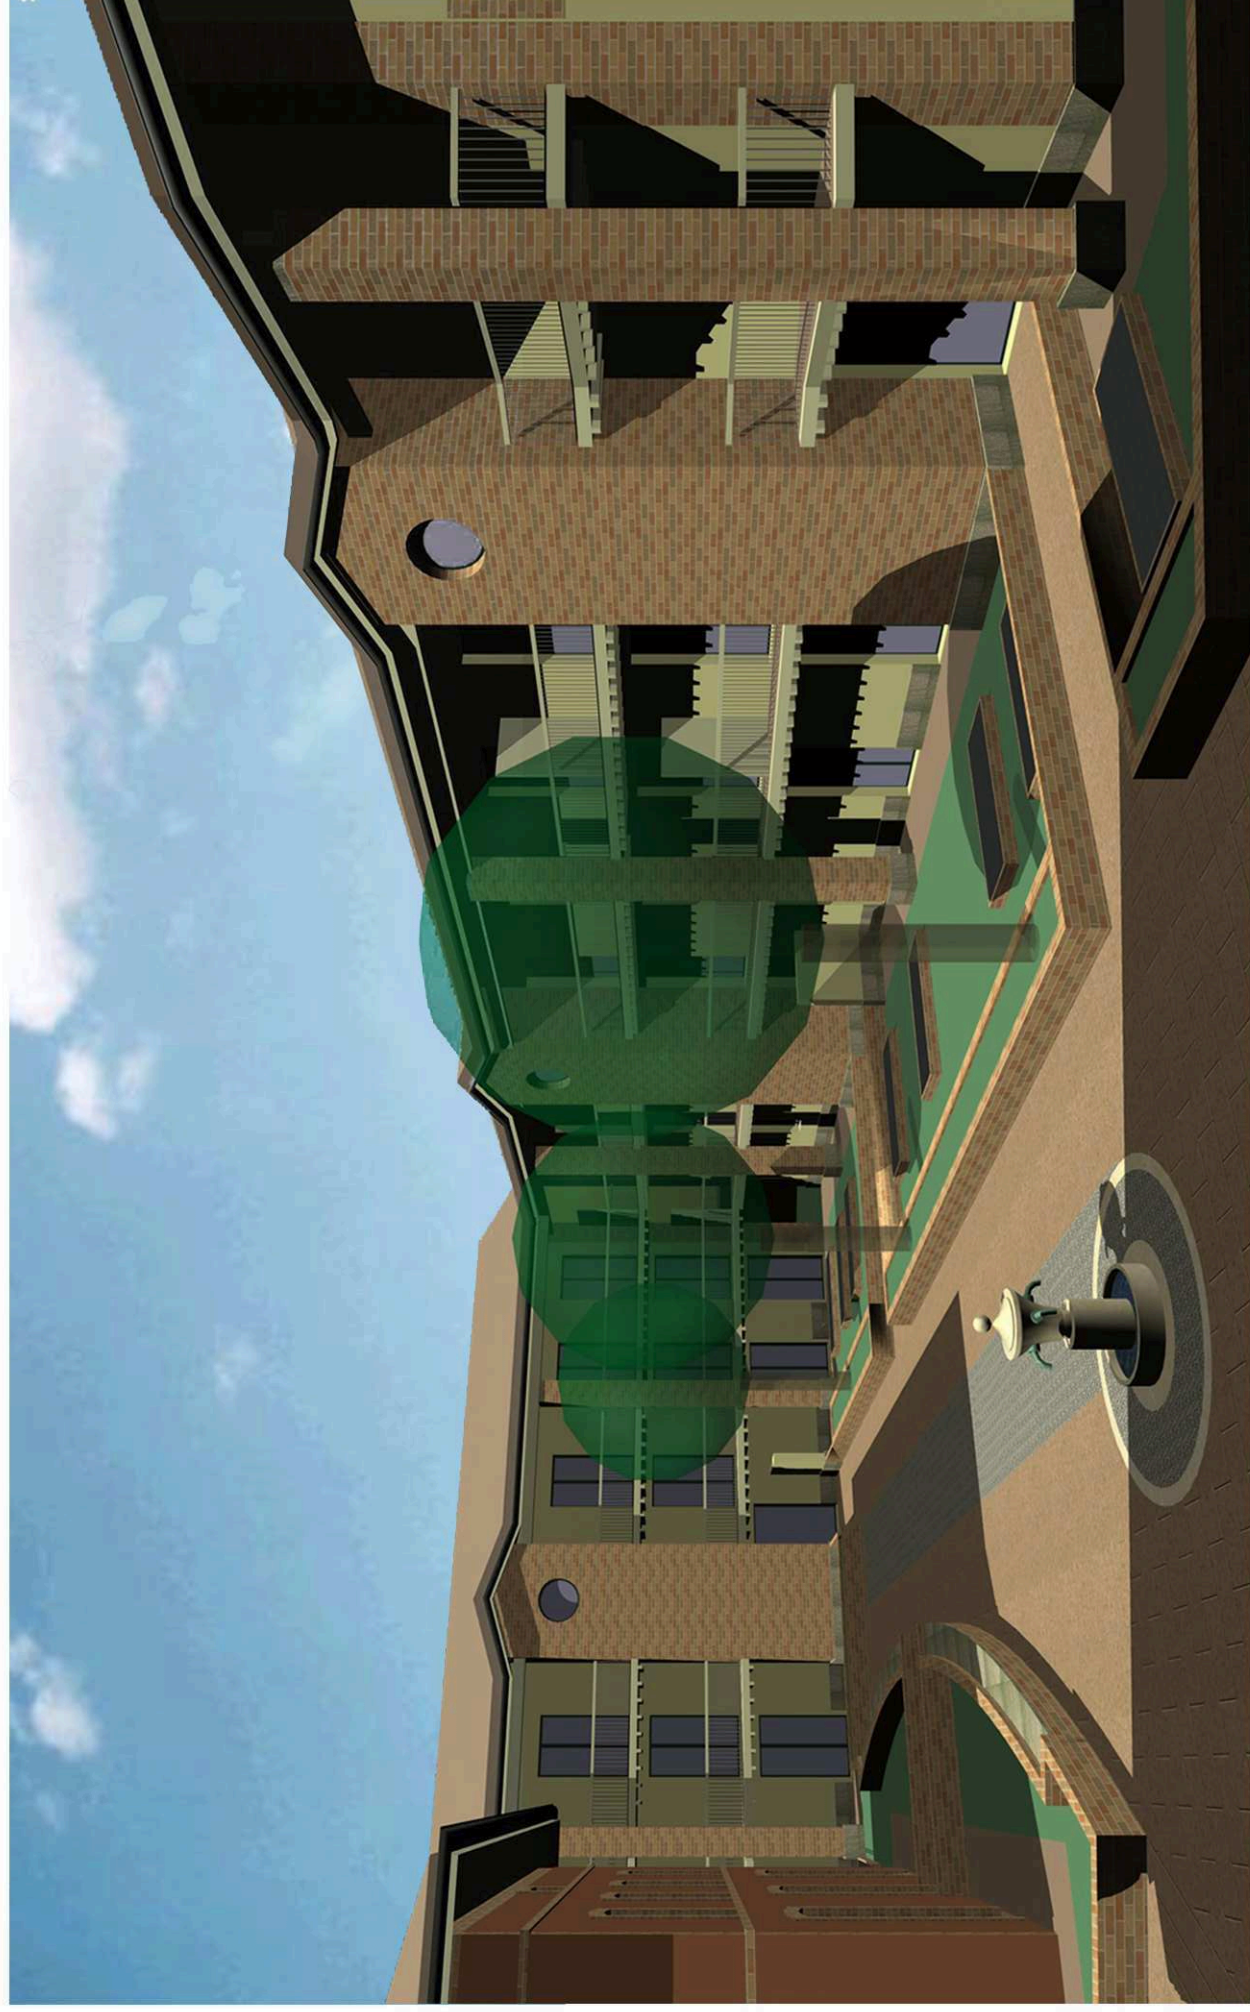

**Tel: 035.512202 • [www.gruppotironi.com](http://www.gruppotironi.com)**





VIA MARTIRI DELLA LIBERTÀ

PLANIMETRIA SCALA 1:250



1D


app. mq 79.91+area mq. 42.85+portico mq 26.46

2D

app. mq 57.41+area mq. 46.36+portico mq 16.50

3D

app. mq 90.30+area mq. 271.78+portico mq 27.44

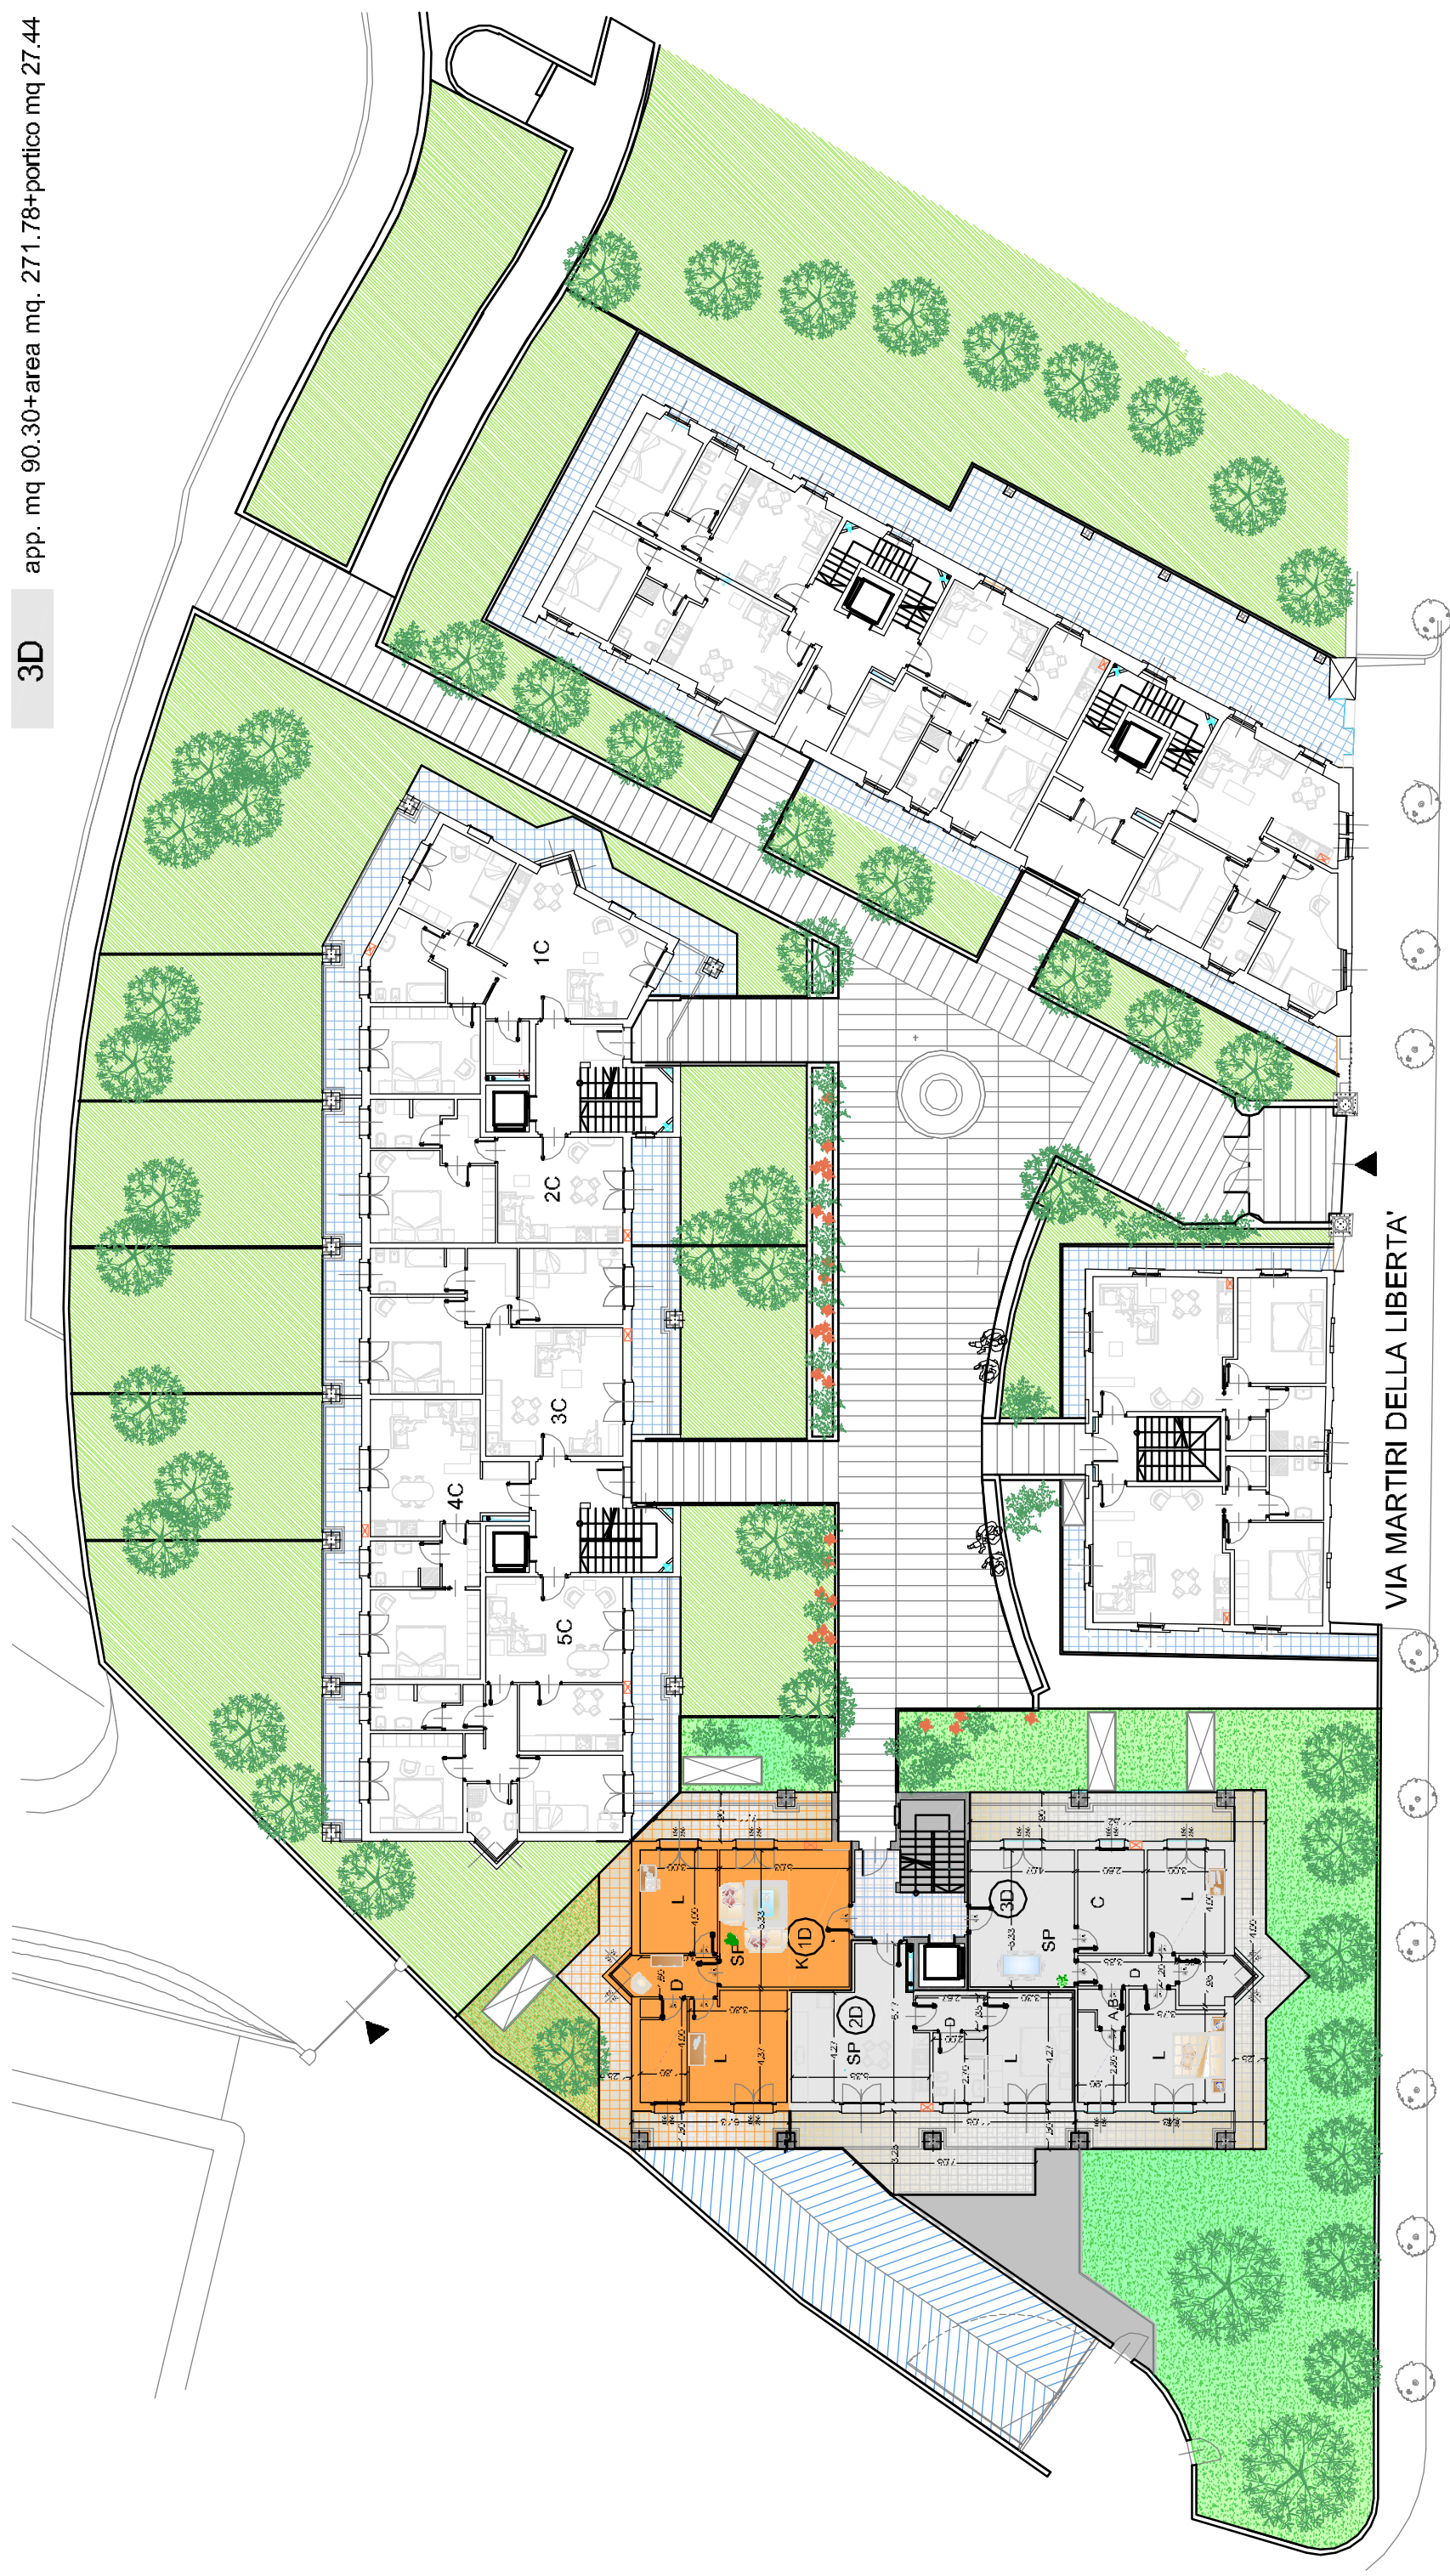


VIA MARTIRI DELLA LIBERTA'

PIANTA PIANO TERRA SCALA 1:250




- 4D** app. mq 87.21+ balcone mq. 21.56
- 5D** app. mq 55.48+ balcone mq. 15.12
- 6D** app. mq 90.30+ balcone mq. 21.70
- 7C** app. mq 52.34+ balcone mq. 12.66
- 8C** app. mq 83.26+ balcone mq. 20.36
- 9C** app. mq 55.48+ balcone mq. 14.30
- 10C** app. mq 90.30+ balcone mq. 21.15

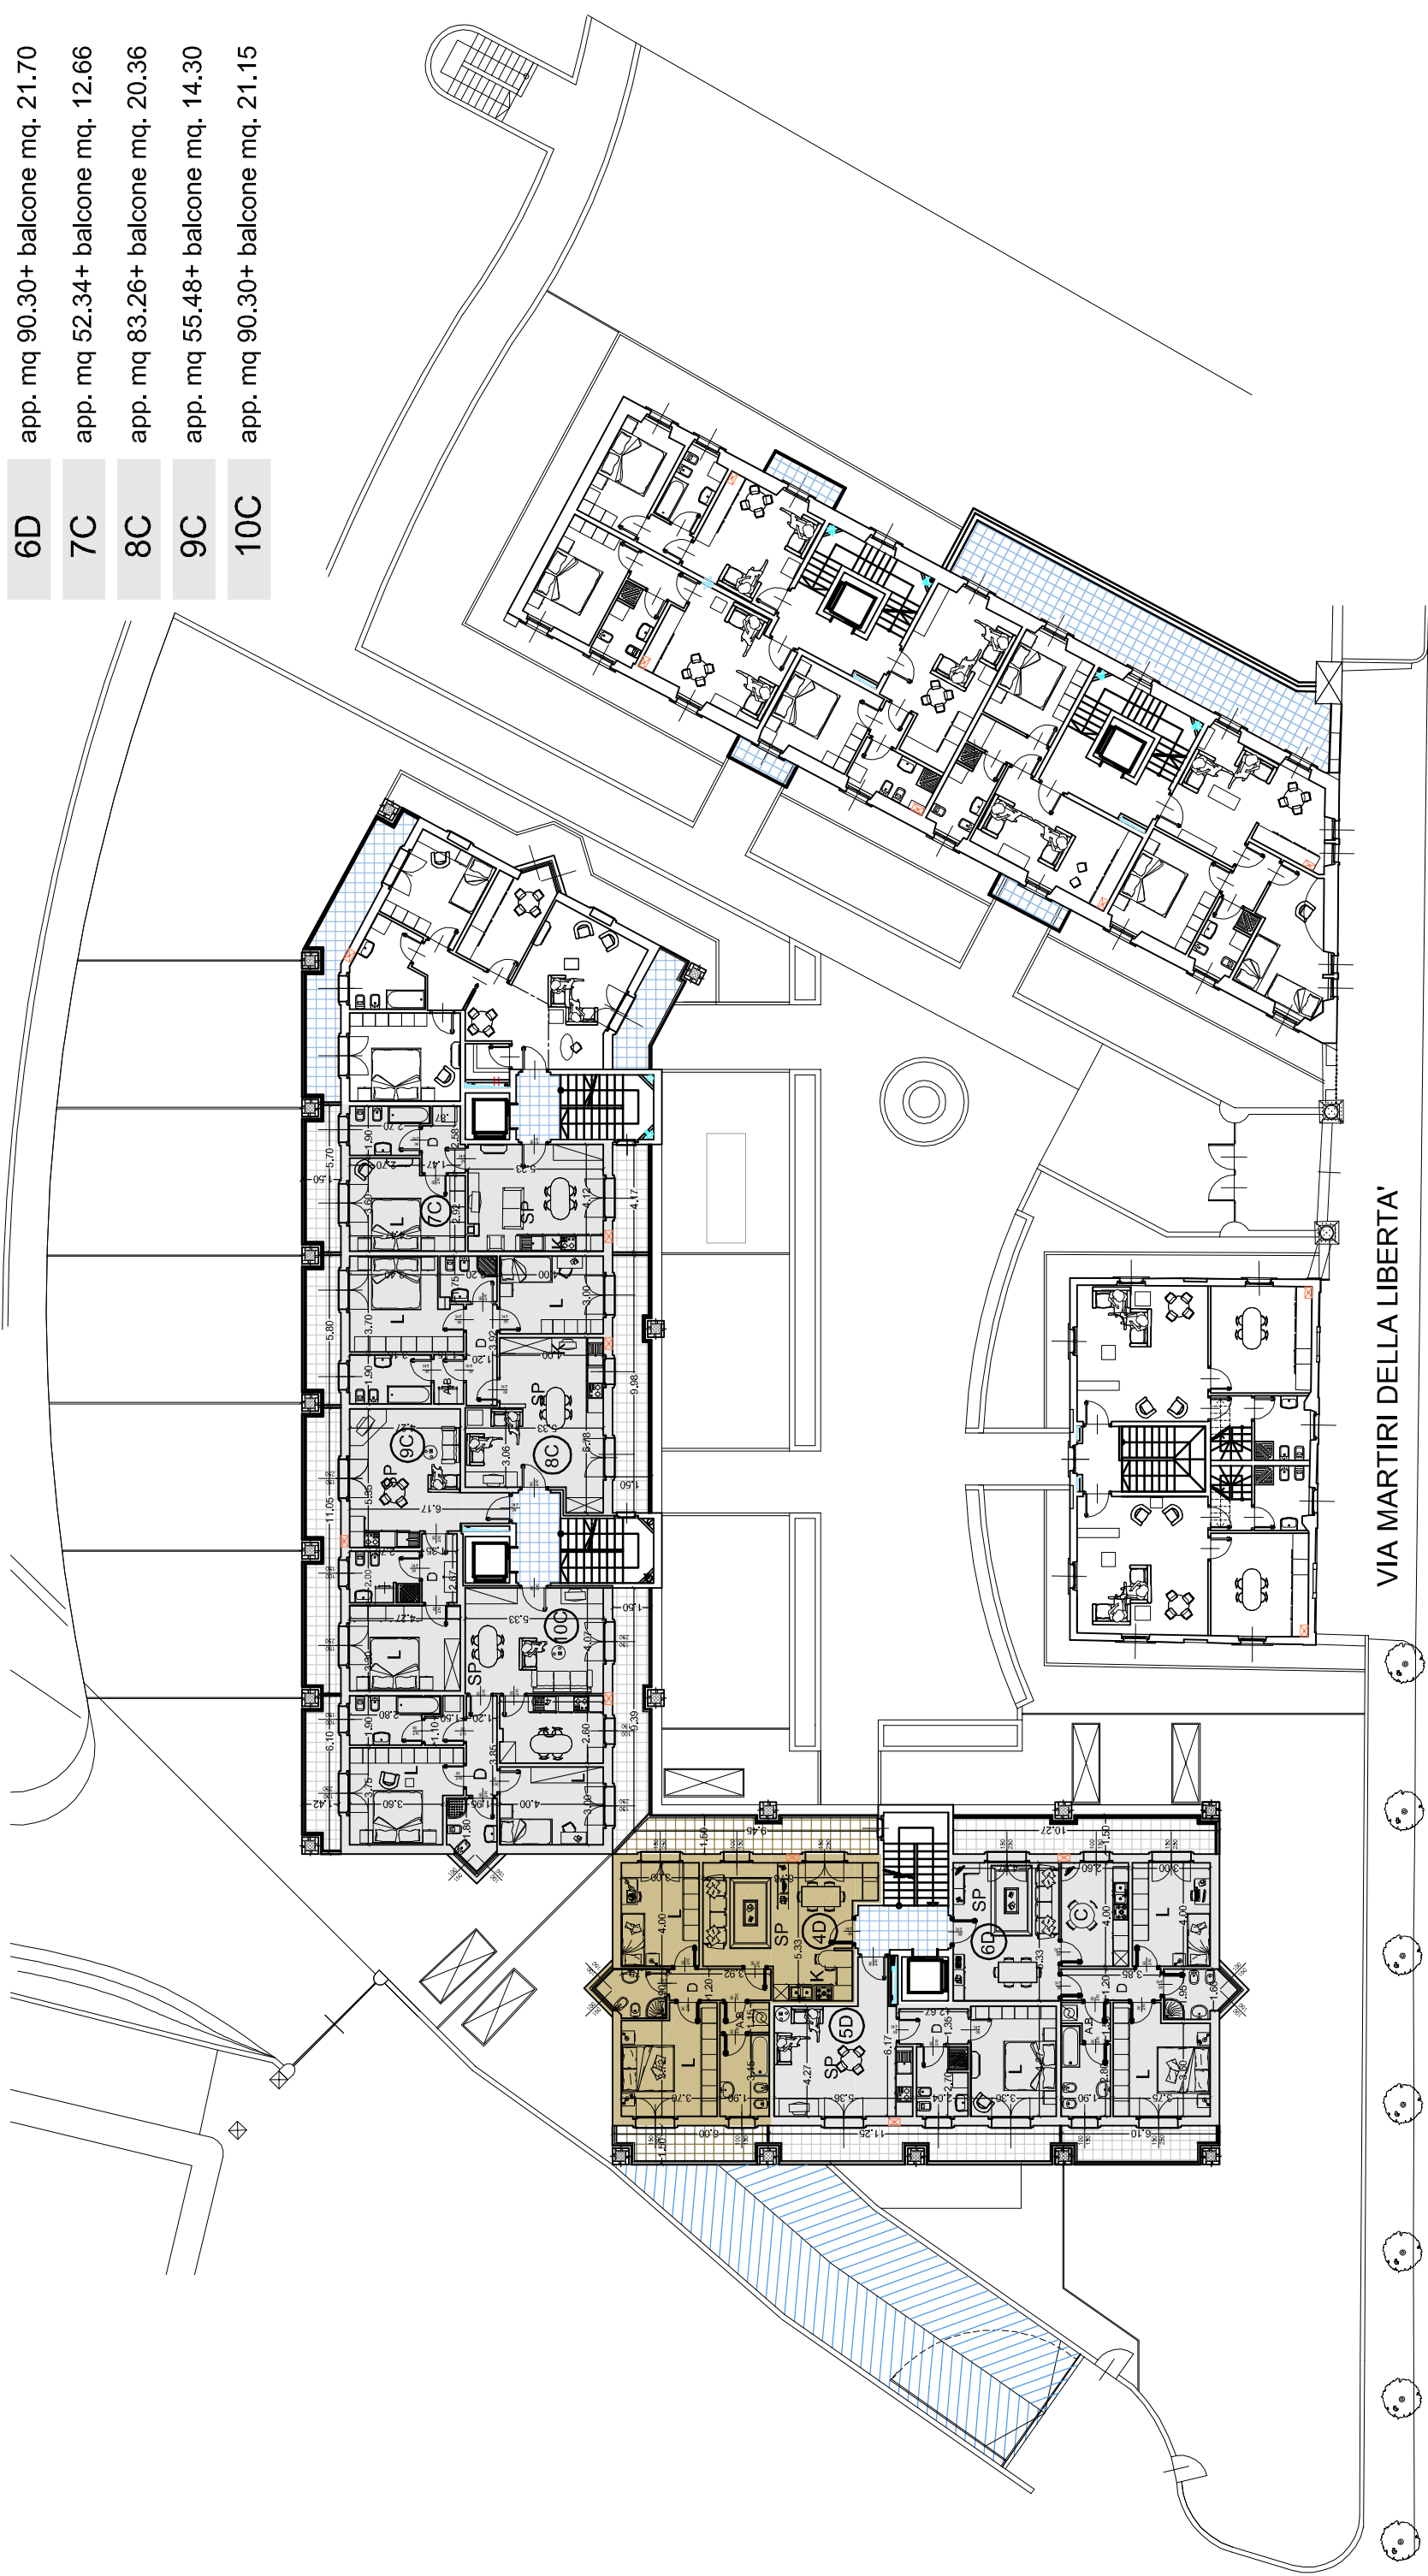

VIA MARTIRI DELLA LIBERTÀ

PIANTA PIANO PRIMO SCALA 1:250

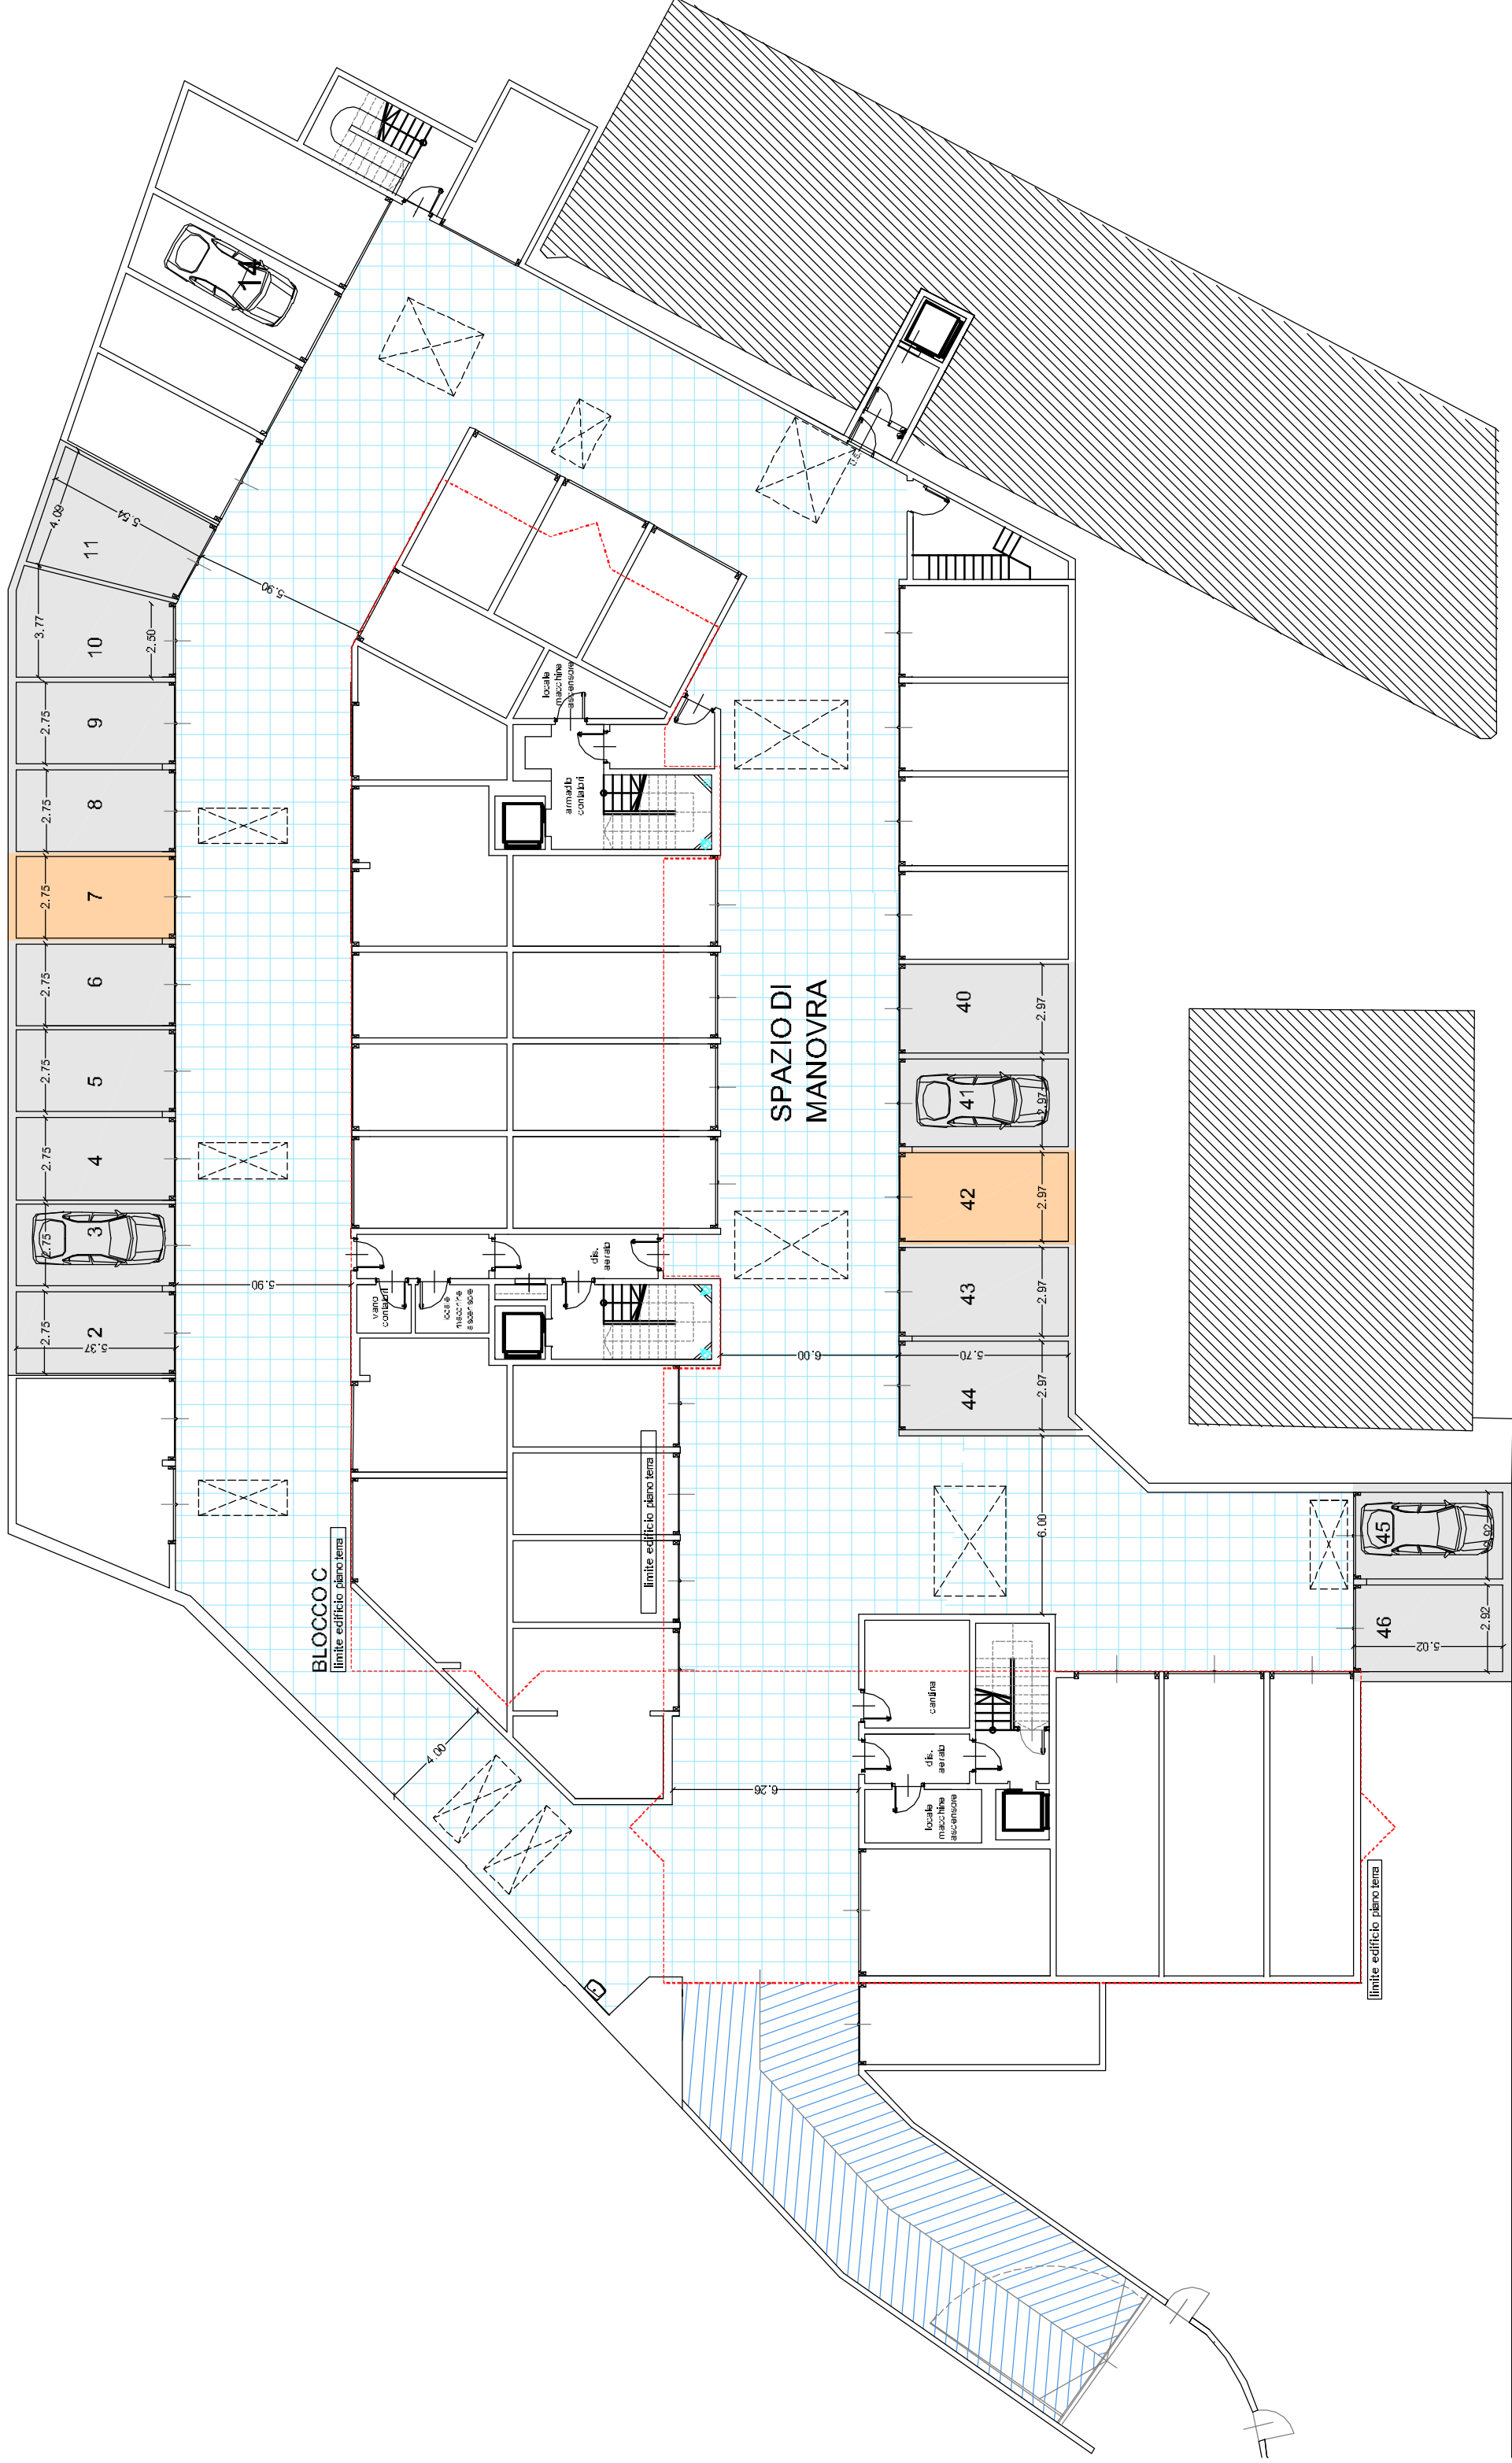

**BLOCCO C**

limite edificio piano terra

**SPAZIO DI  
MANOVRA**

limite edificio piano terra

VIA MARTIRI DELLA LIBERTÀ

PIANTA PIANO INTERRATO SCALA 1:250



