



Gruppo **Tironi**


*Garanzia di qualità
e professionalità*

“EDIFICIO DIREZIONALE e COMMERCIALE”

Alzano Lombardo Via Pietro Noris



Tel: 035.512202 • www.gruppotironi.com

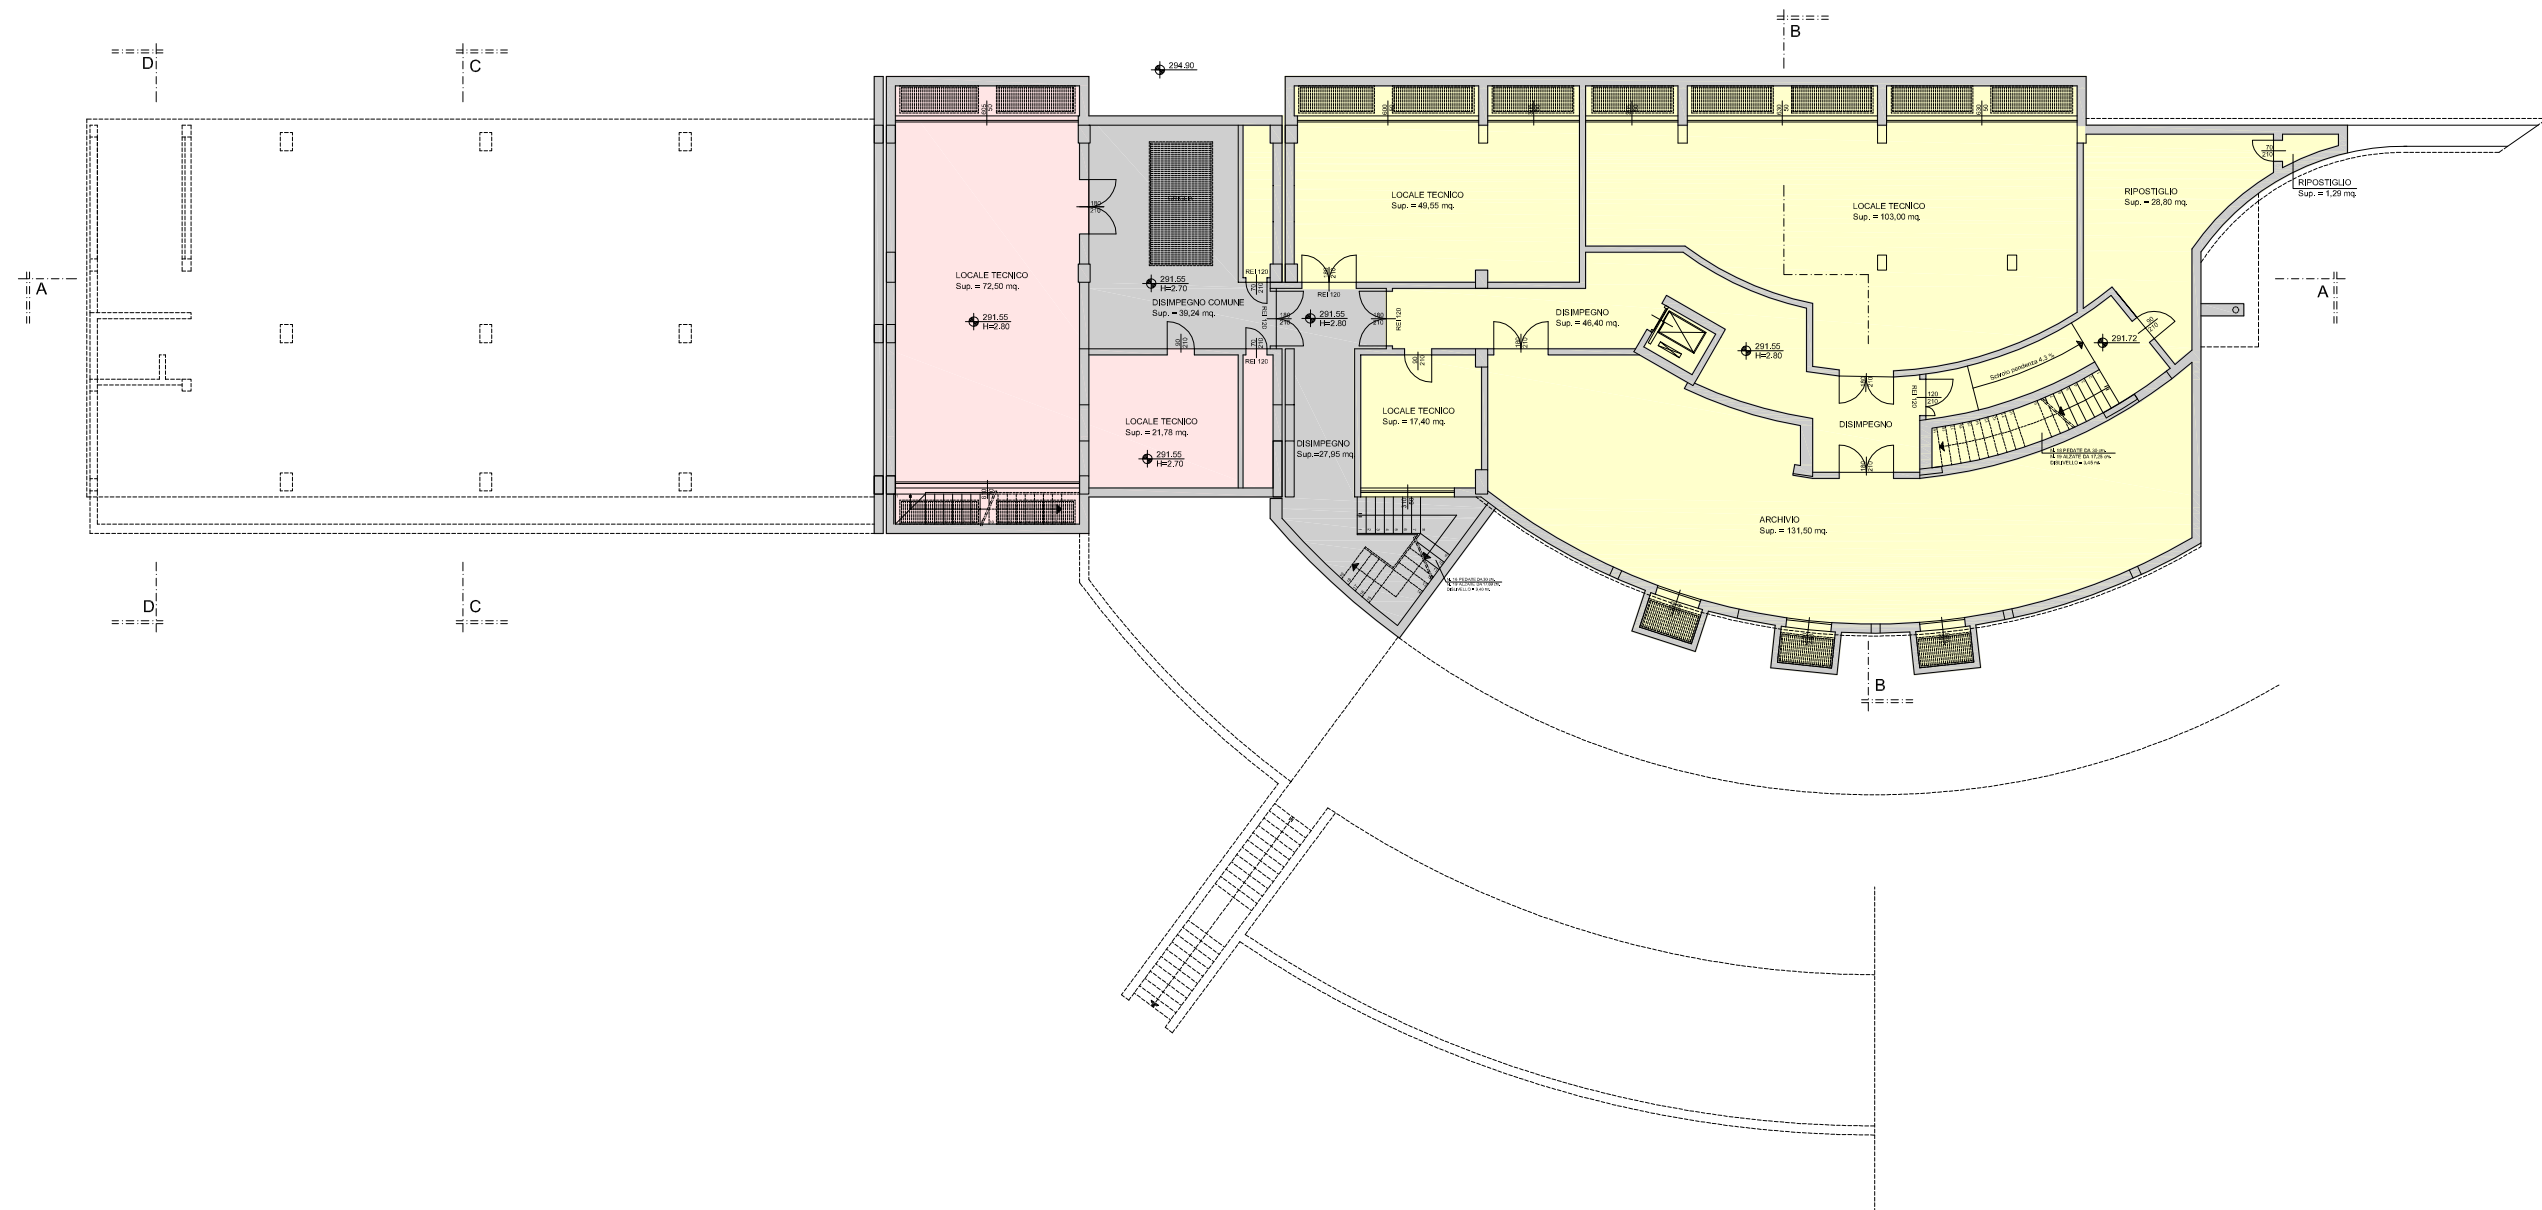


PIANTA PIANO INTERRATO scala 1:250

EDIFICIO DIREZIONALE Sup.= 503,30 mq.


EDIFICIO COMMERCIALE Sup.= 132,55 mq.

PARTI COMUNI Sup. = 79,95 mq.

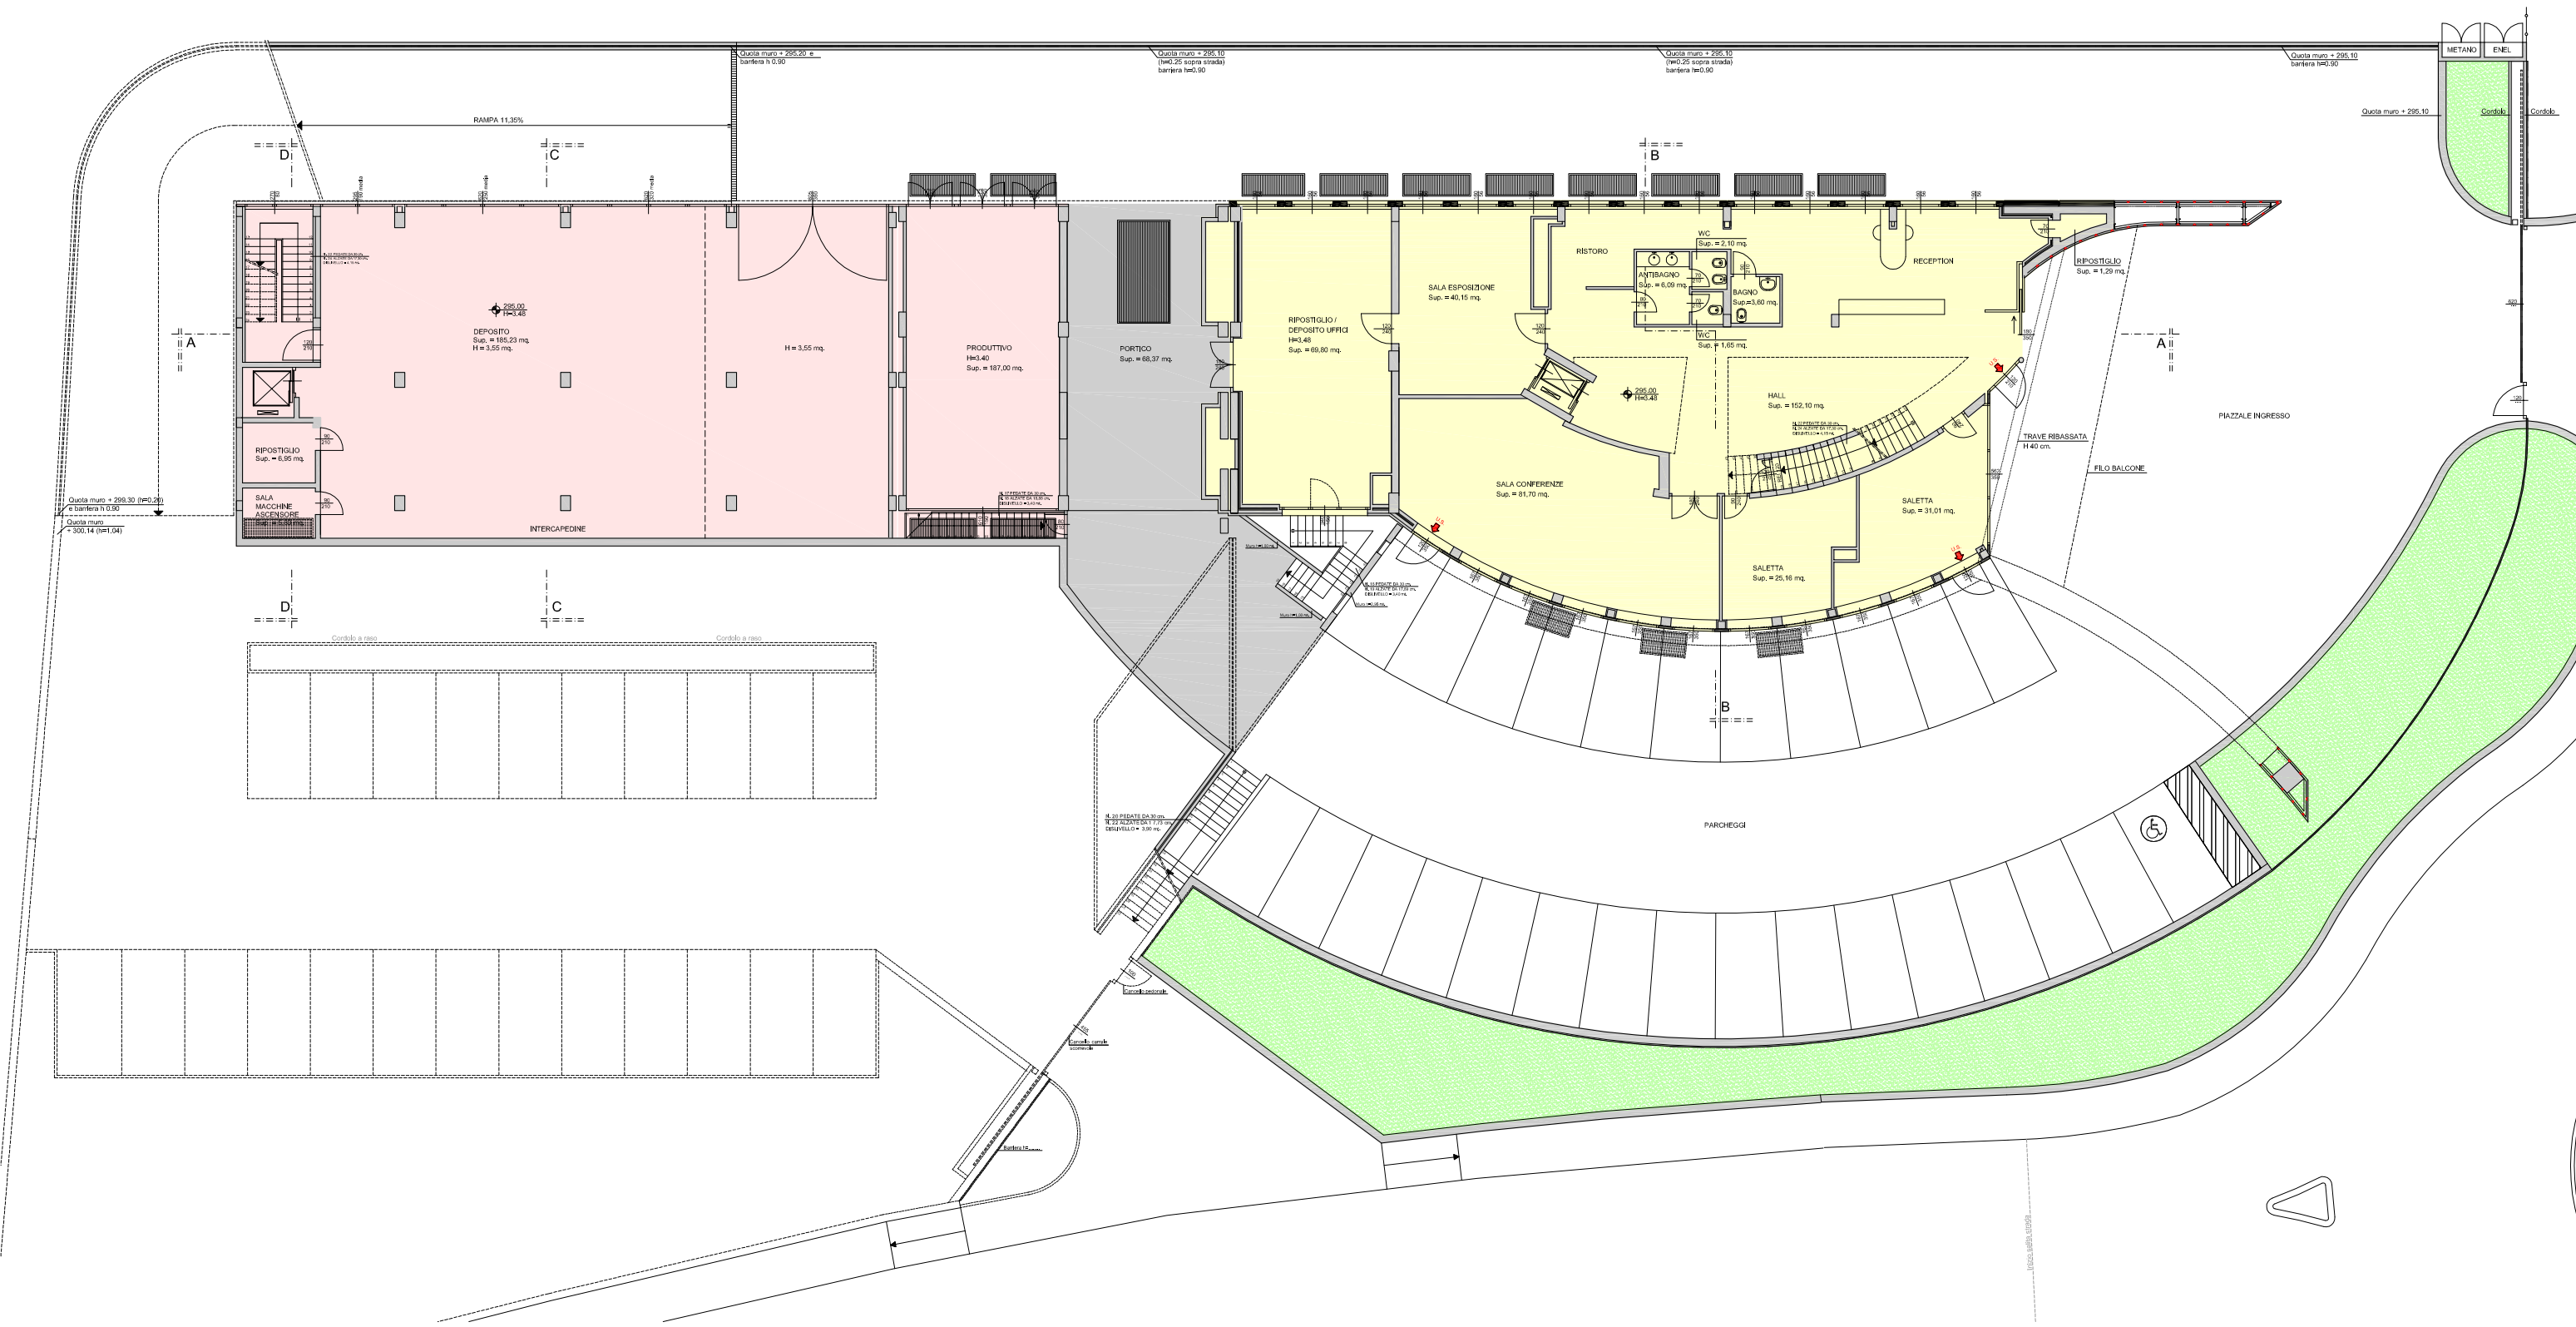

- EDIFICIO DIREZIONALE Sup.= 485,35 mq.
- EDIFICIO COMMERCIALE Sup.= 447,50 mq.
- PARTI COMUNI Sup.= 130,85 mq.


PIANTA PIANO TERRA scala 1:250

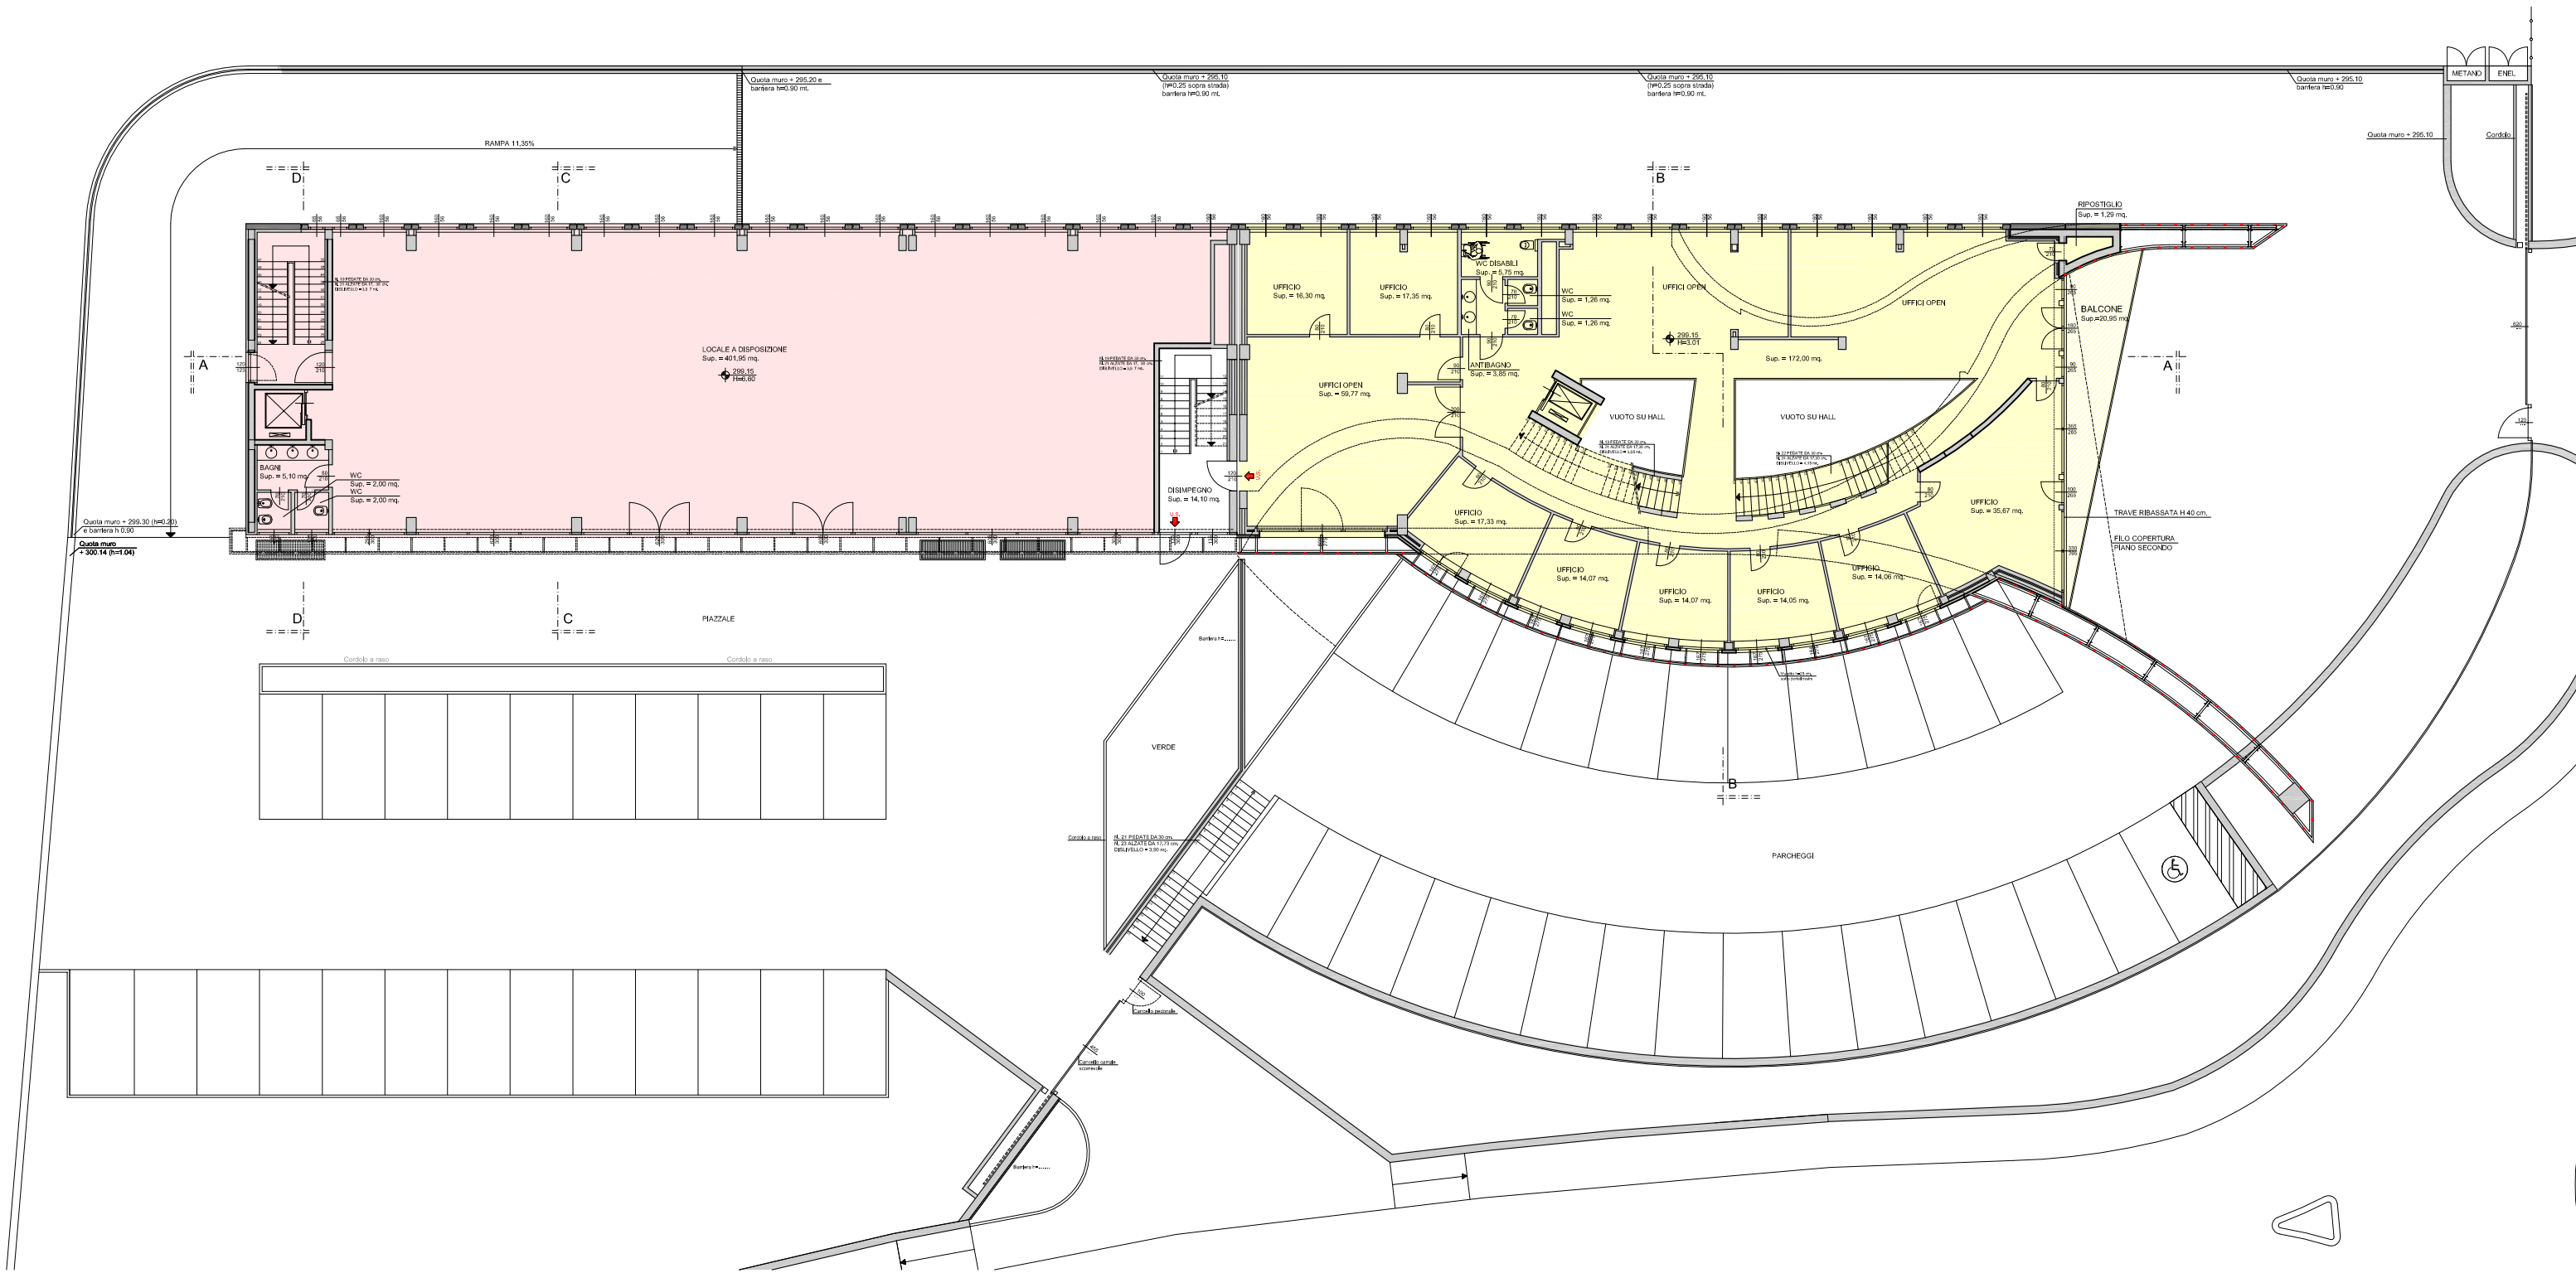

PIANTA PIANO PRIMO scala 1:250

EDIFICIO DIREZIONALE Sup.= 489,25 mq.
Balcone Sup.= 20,95 mq.

EDIFICIO COMMERCIALE Sup.= 470,70 mq.

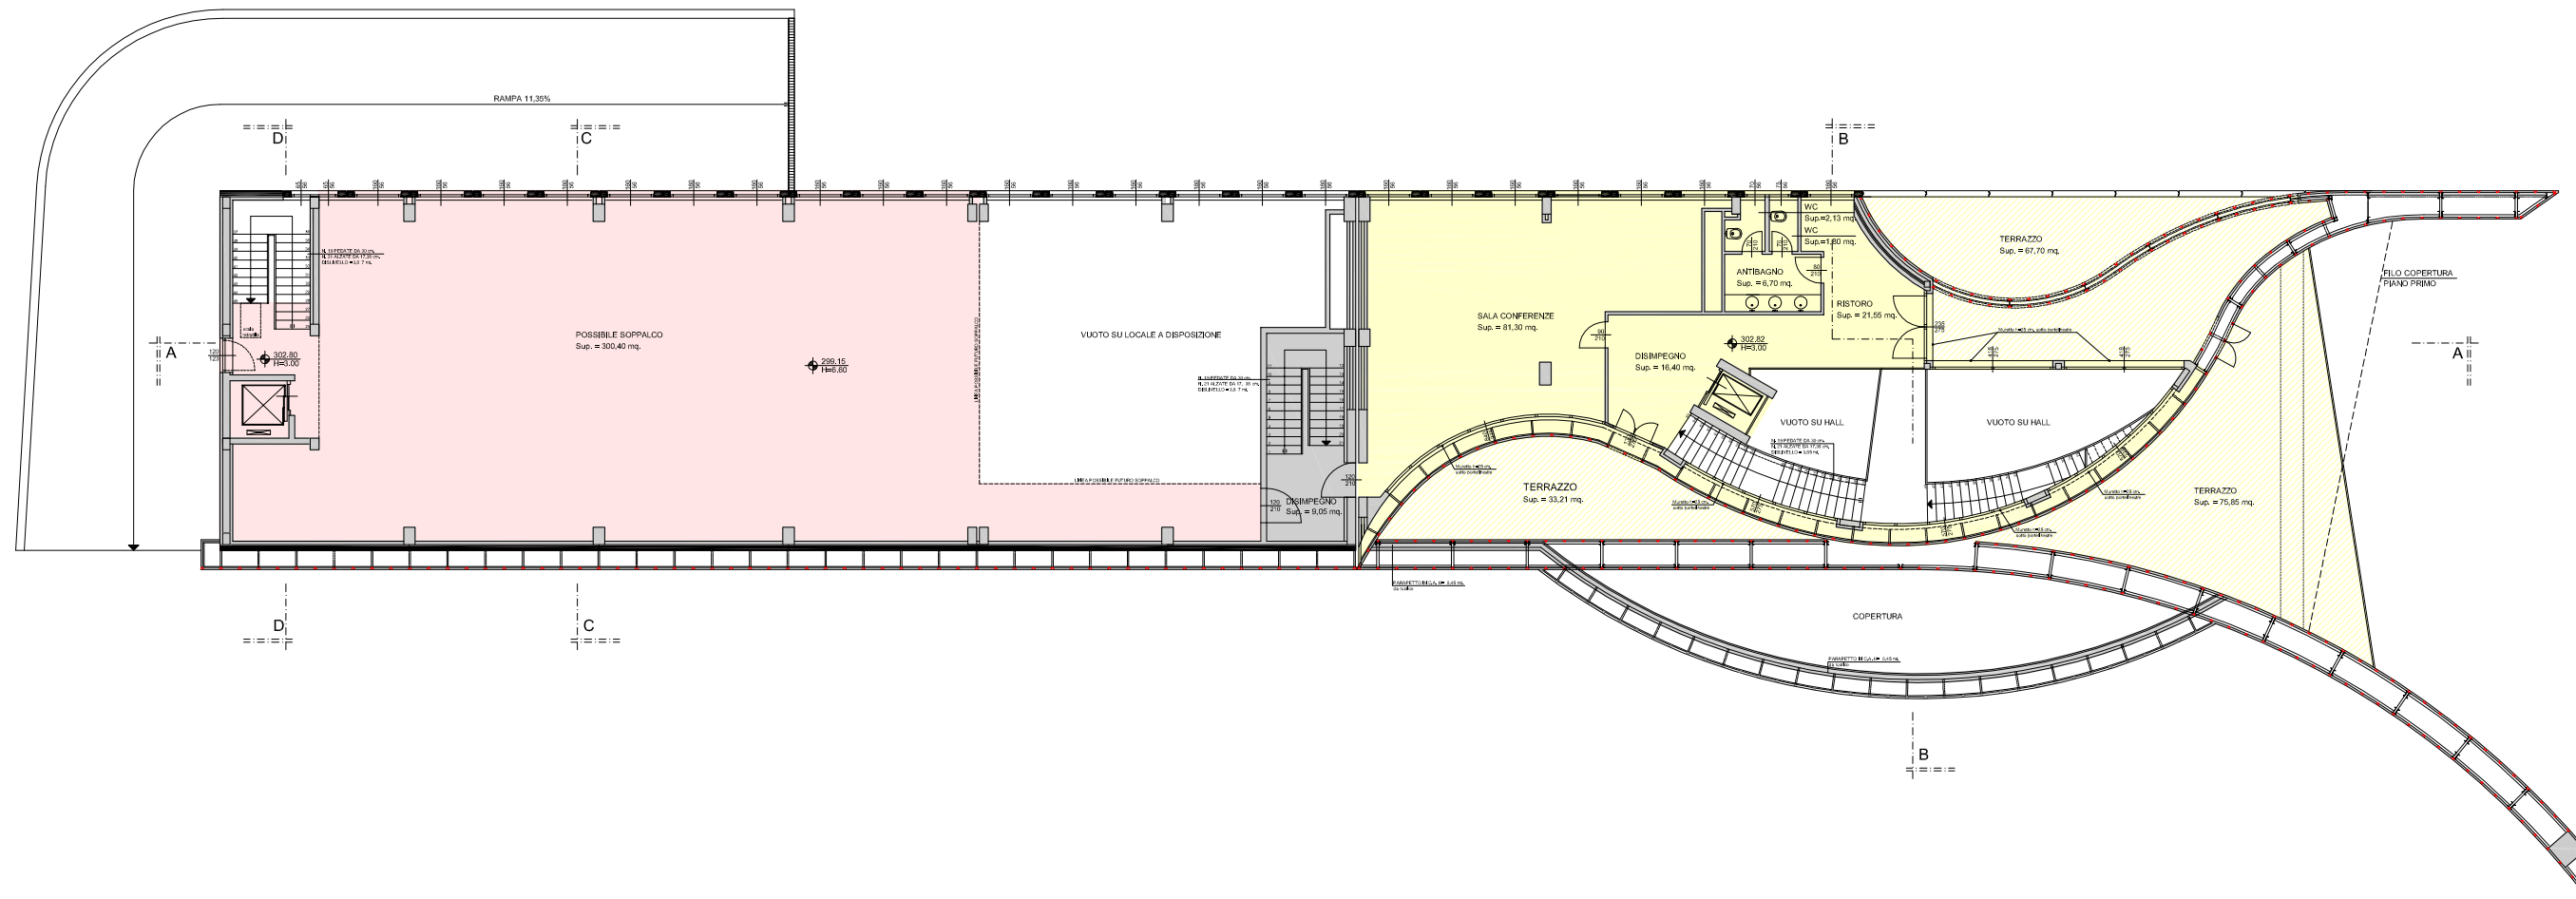

PIANTA PIANO SECONDO scala 1:250


- EDIFICIO DIREZIONALE Sup.= 181,05 mq.
 Balcone Sup.= 176,75 mq.

- EDIFICIO COMMERCIALE Sup.= 340,30 mq.


- PARTI COMUNI Sup.= 25,55 mq.




SEZIONE A:A scala 1:250

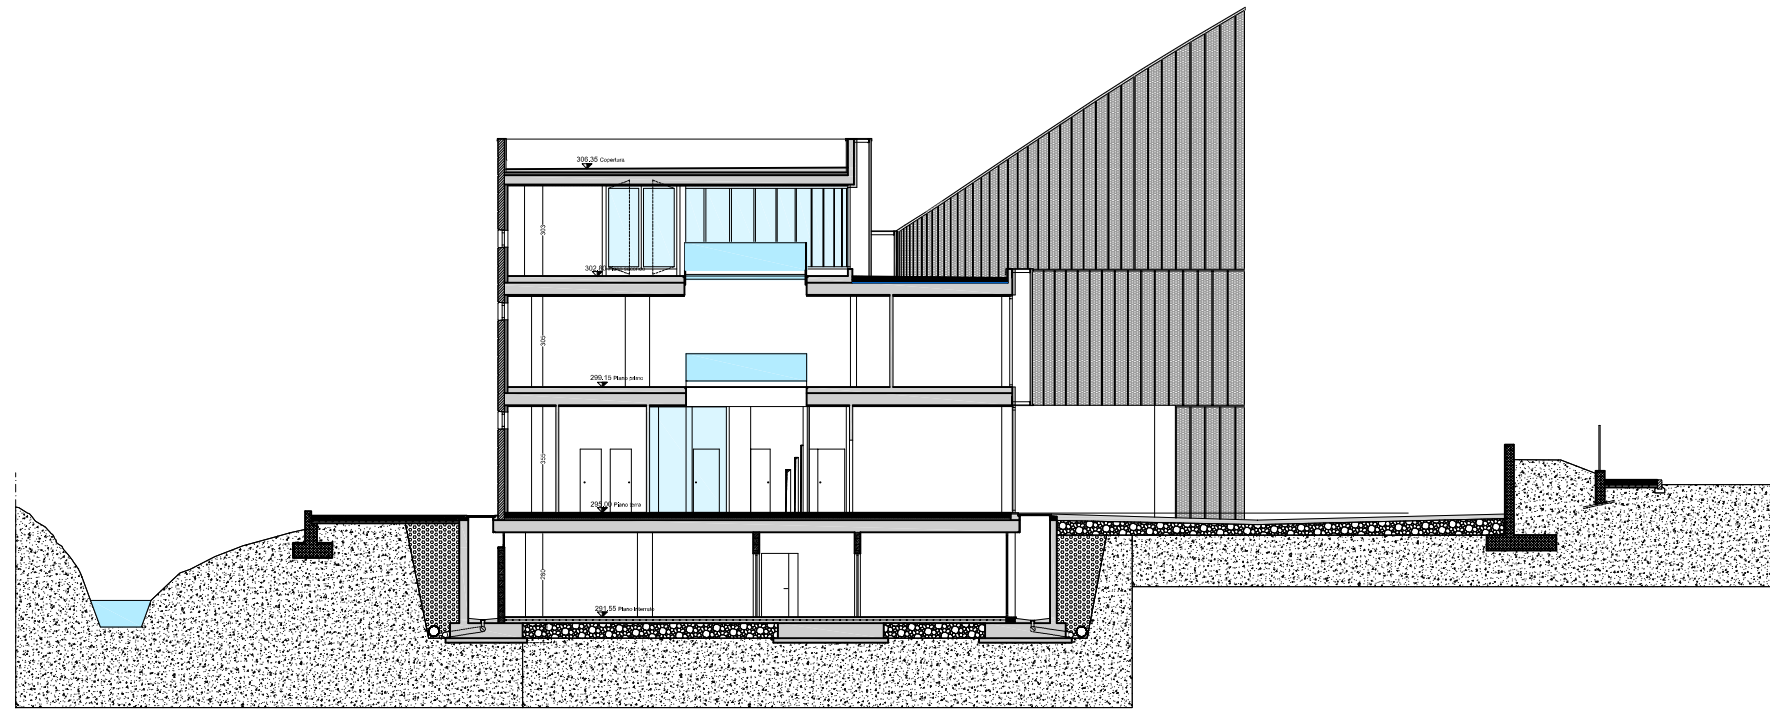

SEZIONE B:B scala 1:250

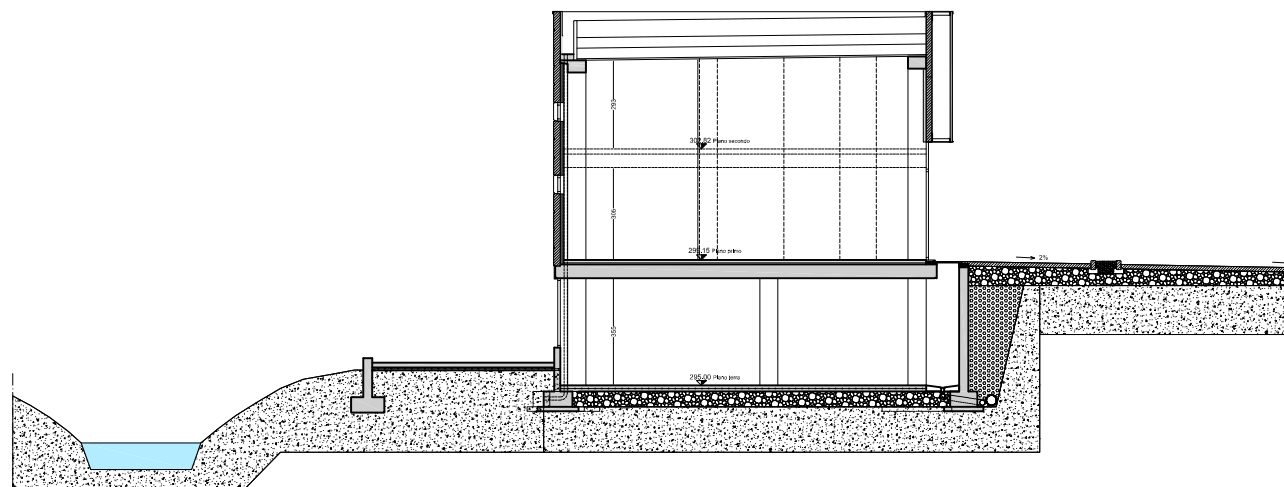

SEZIONE C:C scala 1:250

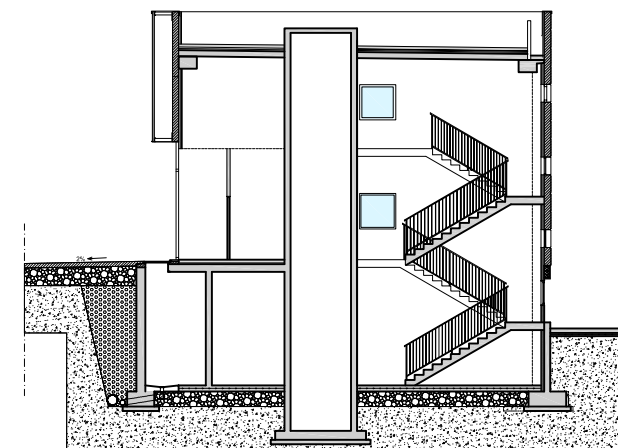

SEZIONE D:D scala 1:250