



Gruppo **Tironi**

*Garanzia di qualità
e professionalità*

"PALAZZO TERZIARIO-COMMERCIALE"


Lallio Via Provinciale-Via Mascagni




Tel: 035.512202 • www.gruppotironi.com



VISTA AEREA

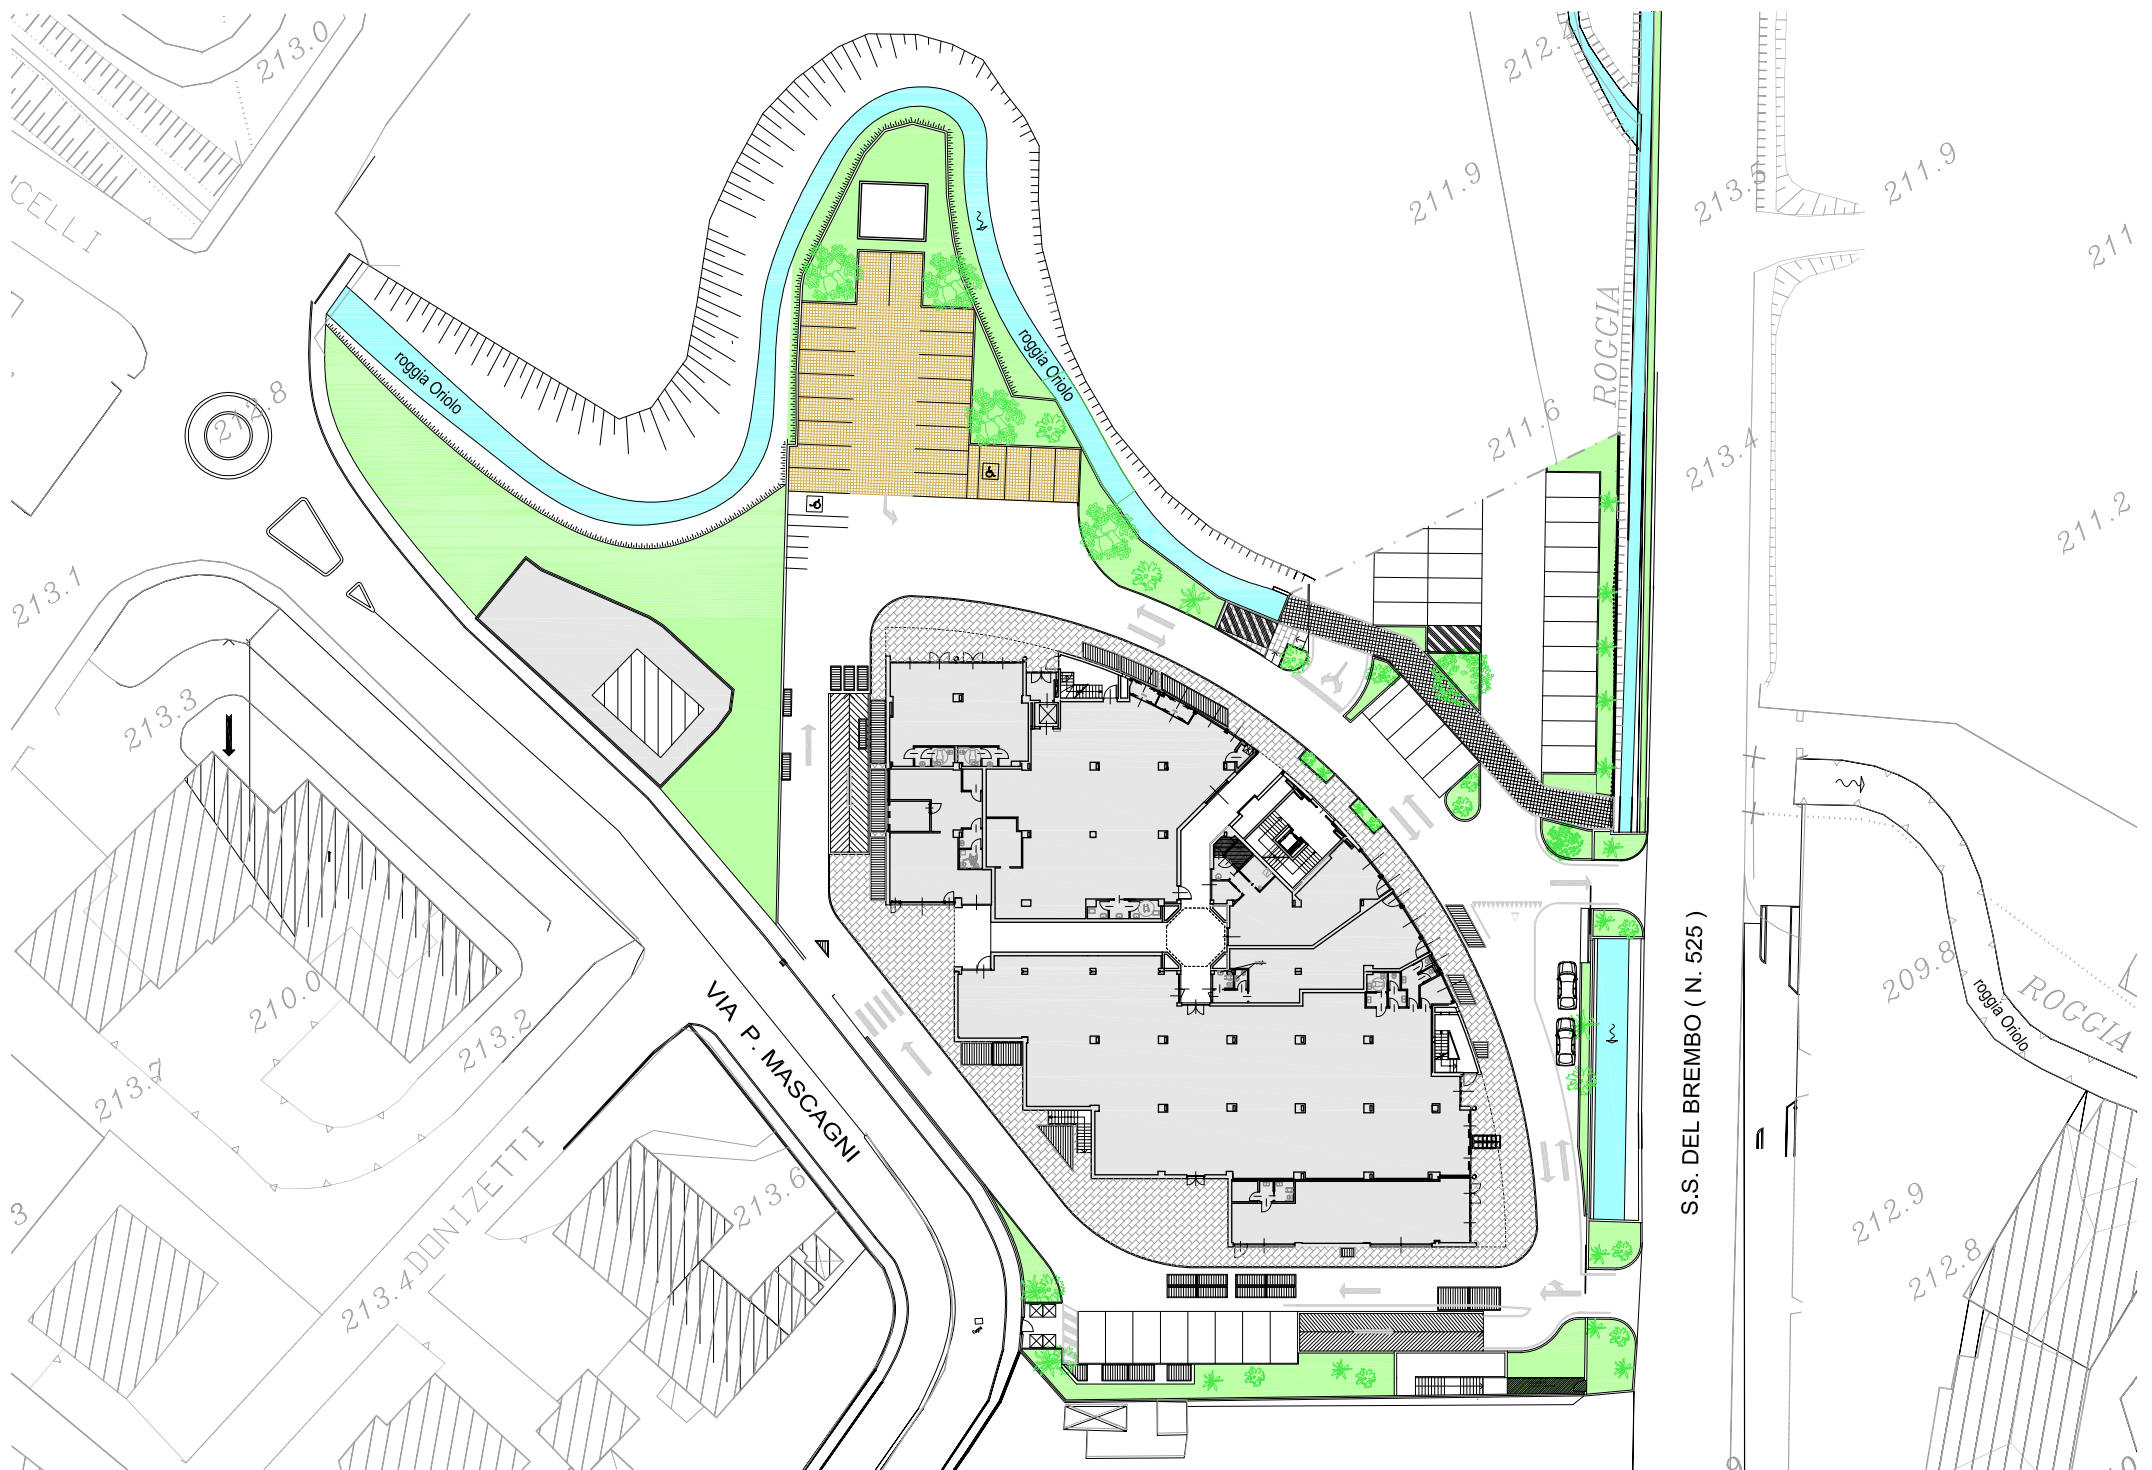

PLANIMETRIA GENERALE SCALA 1/500

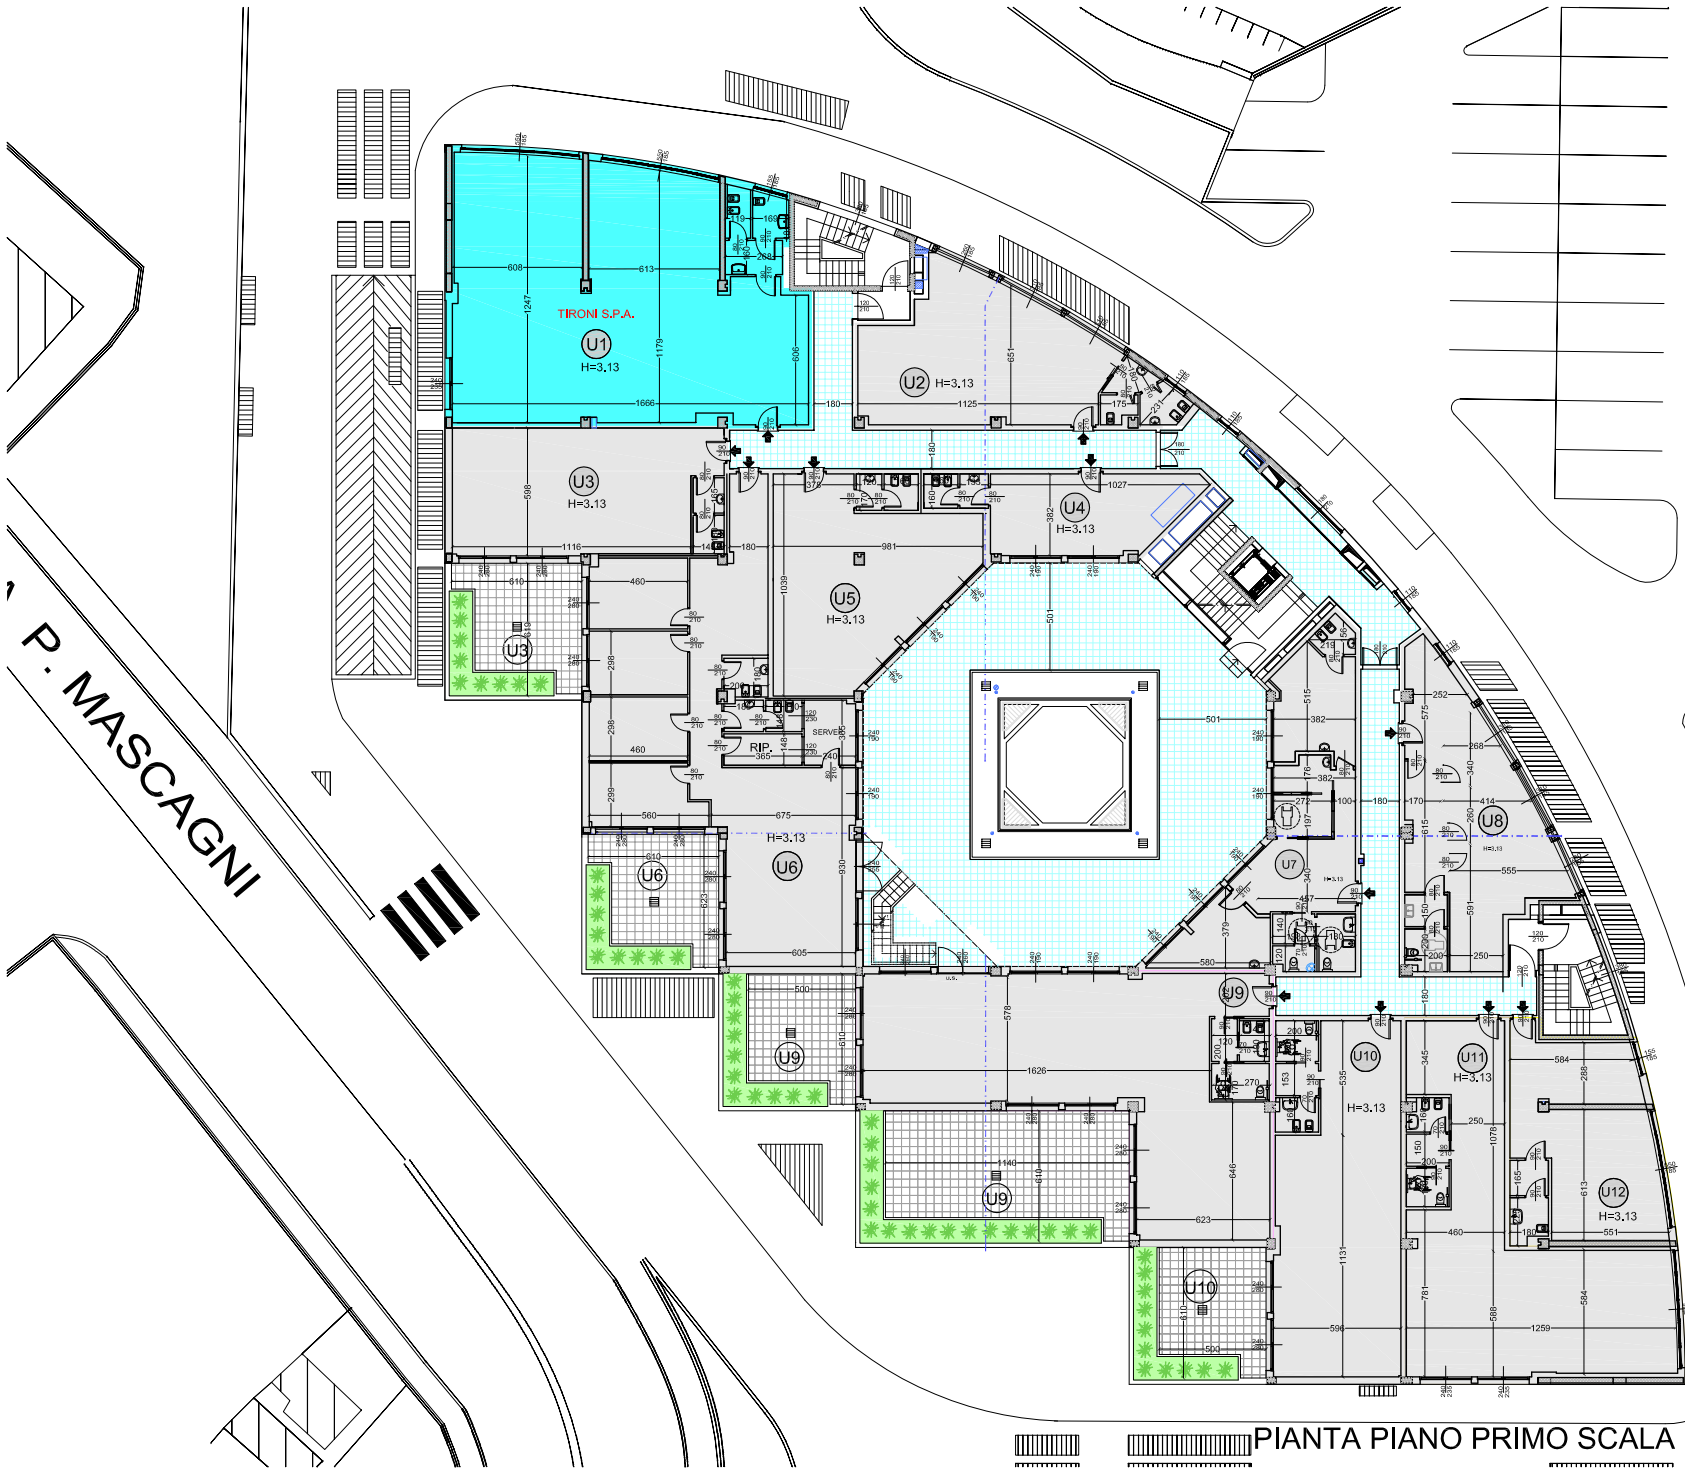


- U1 ufficio mq 206.57
- U2 ufficio mq 85.49
- U3+U6 ufficio mq 277.14+terr. mq 82.00
- U4 ufficio mq 45.08
- U5 ufficio mq 83.98
- U7 ufficio mq 88.41
- U8 ufficio mq 86.04
- U9 ufficio mq 173.46+terr. mq 123.00
- U10 ufficio mq 107.00+terr. mq 41.00
- U11 ufficio mq 138.00
- U12 ufficio mq 69.50
- - - - - giunto di dilatazione

P. MASCAGNI

S.S. DEL BREMBO (N. 525)

PIANTA PIANO PRIMO SCALA 1/250

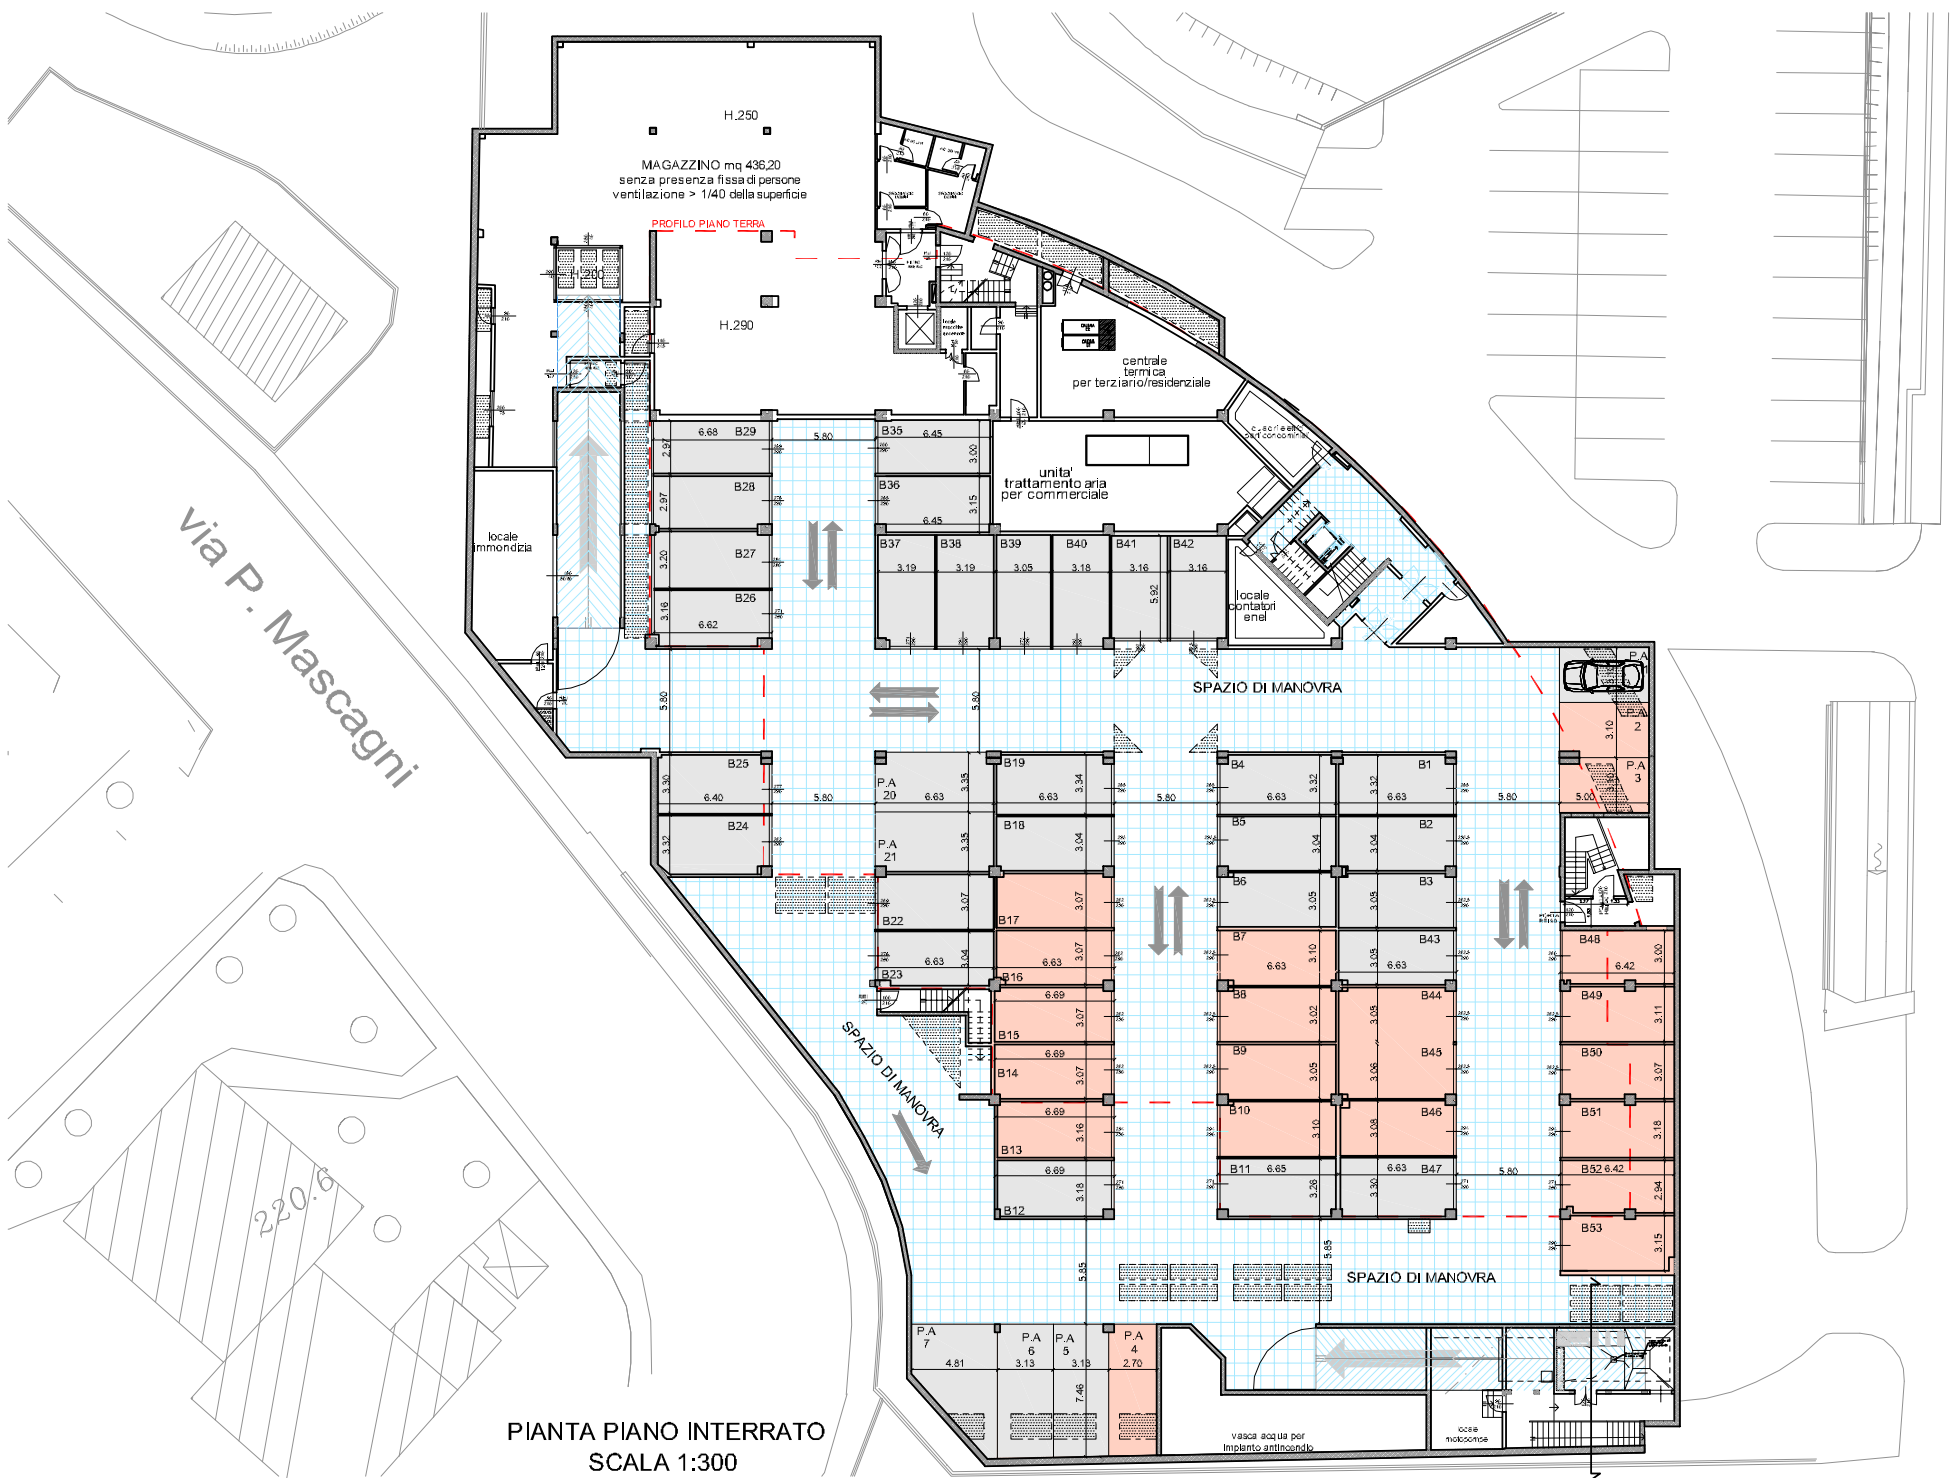

Via P. Mascagni

PIANTA PIANO INTERRATO
SCALA 1:300

MAGAZZINO mq 436,20
senza presenza fissa di persone
ventilazione > 1/40 della superficie

PROFILO PIANO TERRA

centrale termica
per terziario/residenziale

unita' trattamento aria
per commerciale

locaie immondizia

SPAZIO DI MANOVRA

SPAZIO DI MANOVRA

SPAZIO DI MANOVRA

vasca acqua per
impianto antincendio

cassa microprocessore

220.6

